ZMD405CT44.0459

Moduł komunikacyjny
CU-B2

ZMD410CT44.0459

Moduł komunikacyjny
CU-B2

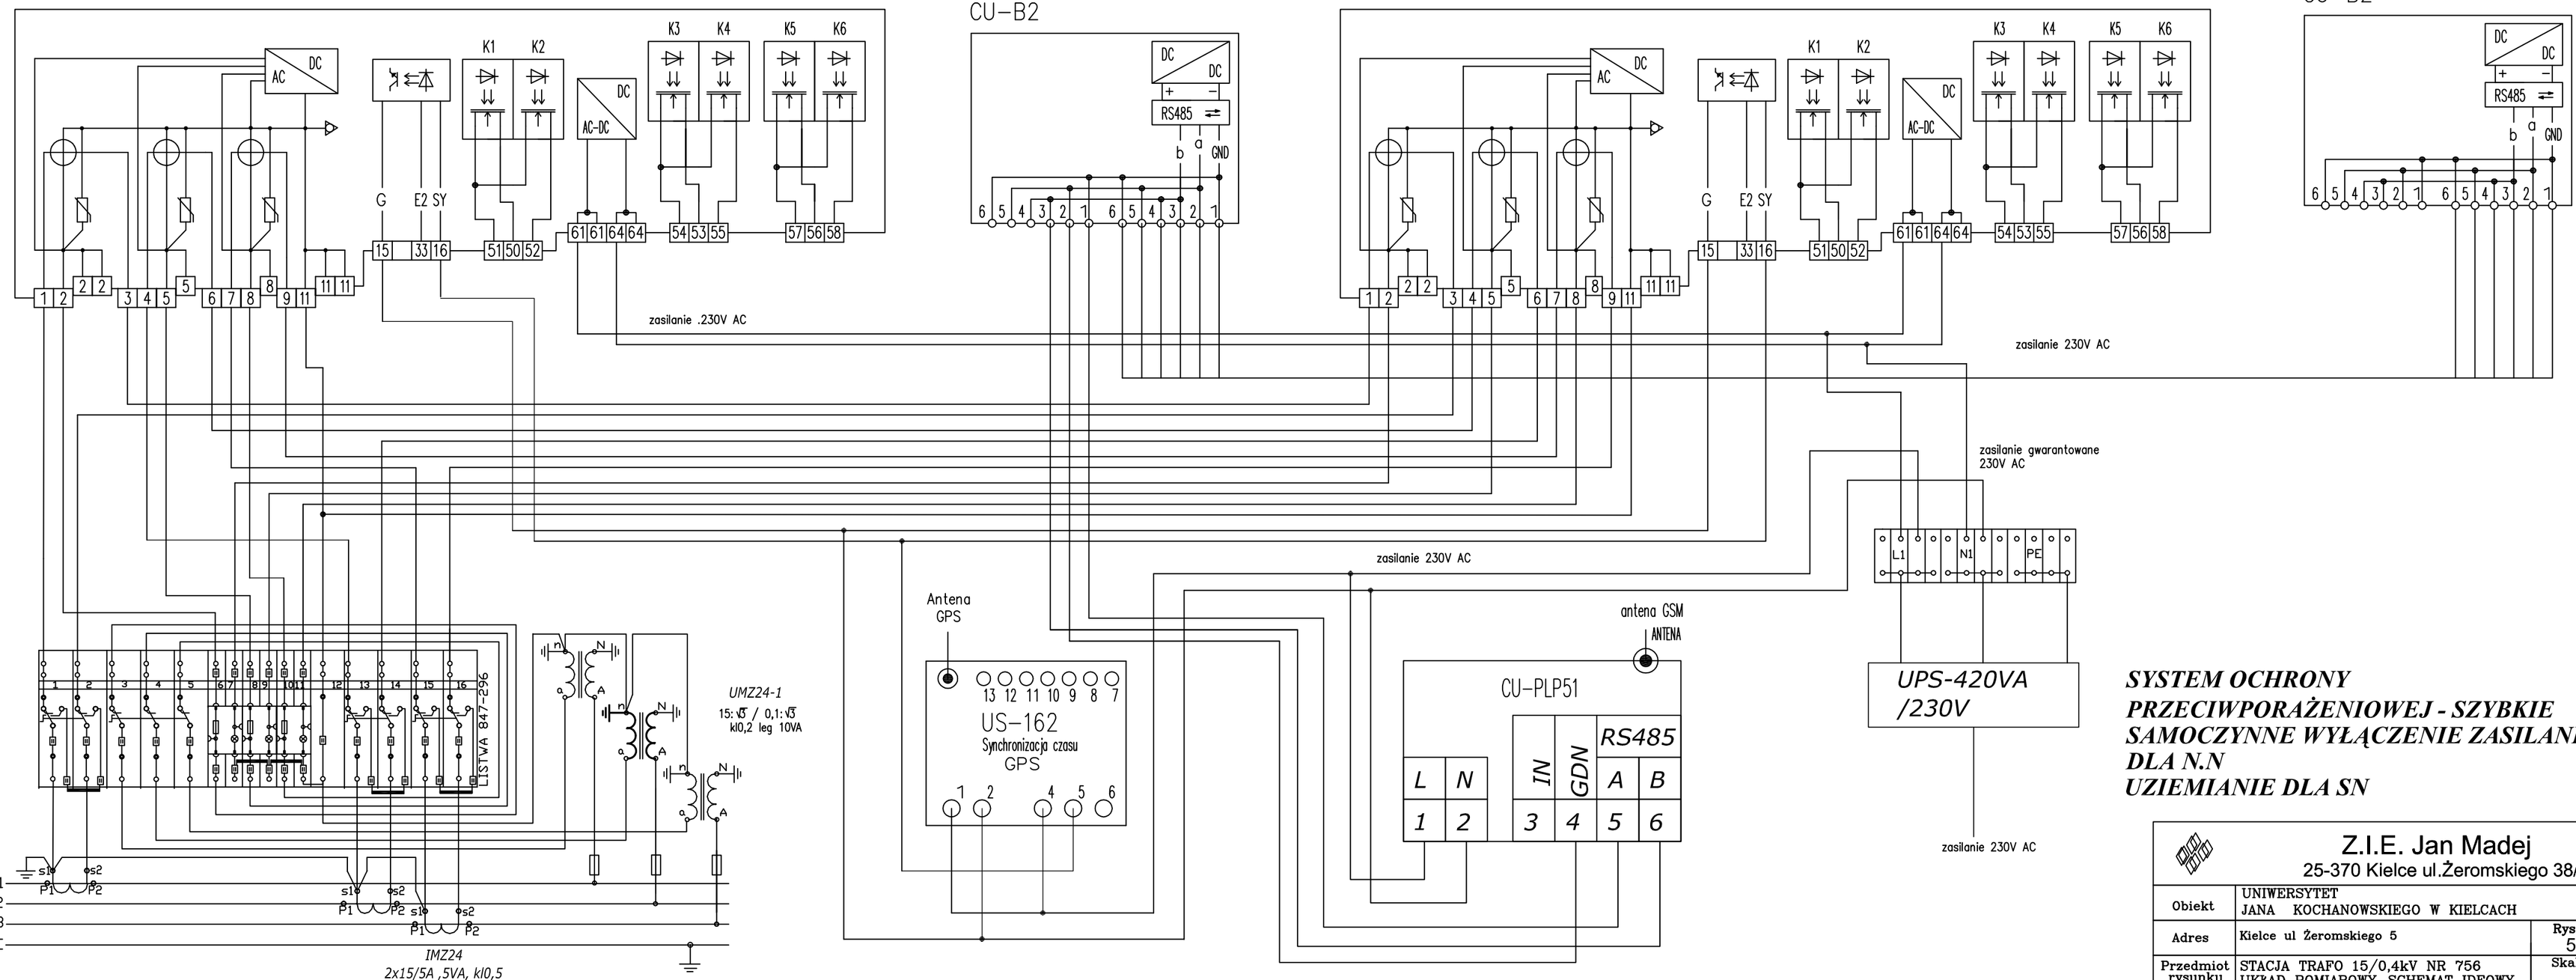

UWAGA: przekładniki przystosować do plombowania

SYSTEM OCHRONY PRZECIWPORAŻENIOWEJ - SZYBKIE SAMOCZYNNE WYŁĄCZENIE ZASILANIA DLA N.N
UZIEMIANIE DLA SN

Z.I.E. Jan Madej
25-370 Kielce ul.Żeromskiego 38/22

Obiekt	UNIWERSYTET JANA KOCHANOWSKIEGO W KIELCACH			
Adres	Kielce ul Żeromskiego 5			Rys.nr 5
Przedmiot rysunku	STACJA TRAFO 15/0,4kV NR 756 UKŁAD POMIAROWY-SCHEMAT IDEOWY			Skala
	Nazwisko i Imie	Uprawnienia	Podpis	Data
Projektant	mgr inz. JAN MADEJ	160/85		05.2013.
Sprawdził	inz. SŁAWOMIR SKROBISZ	SWK/IE/0138/ POOE/06		05.2013.