


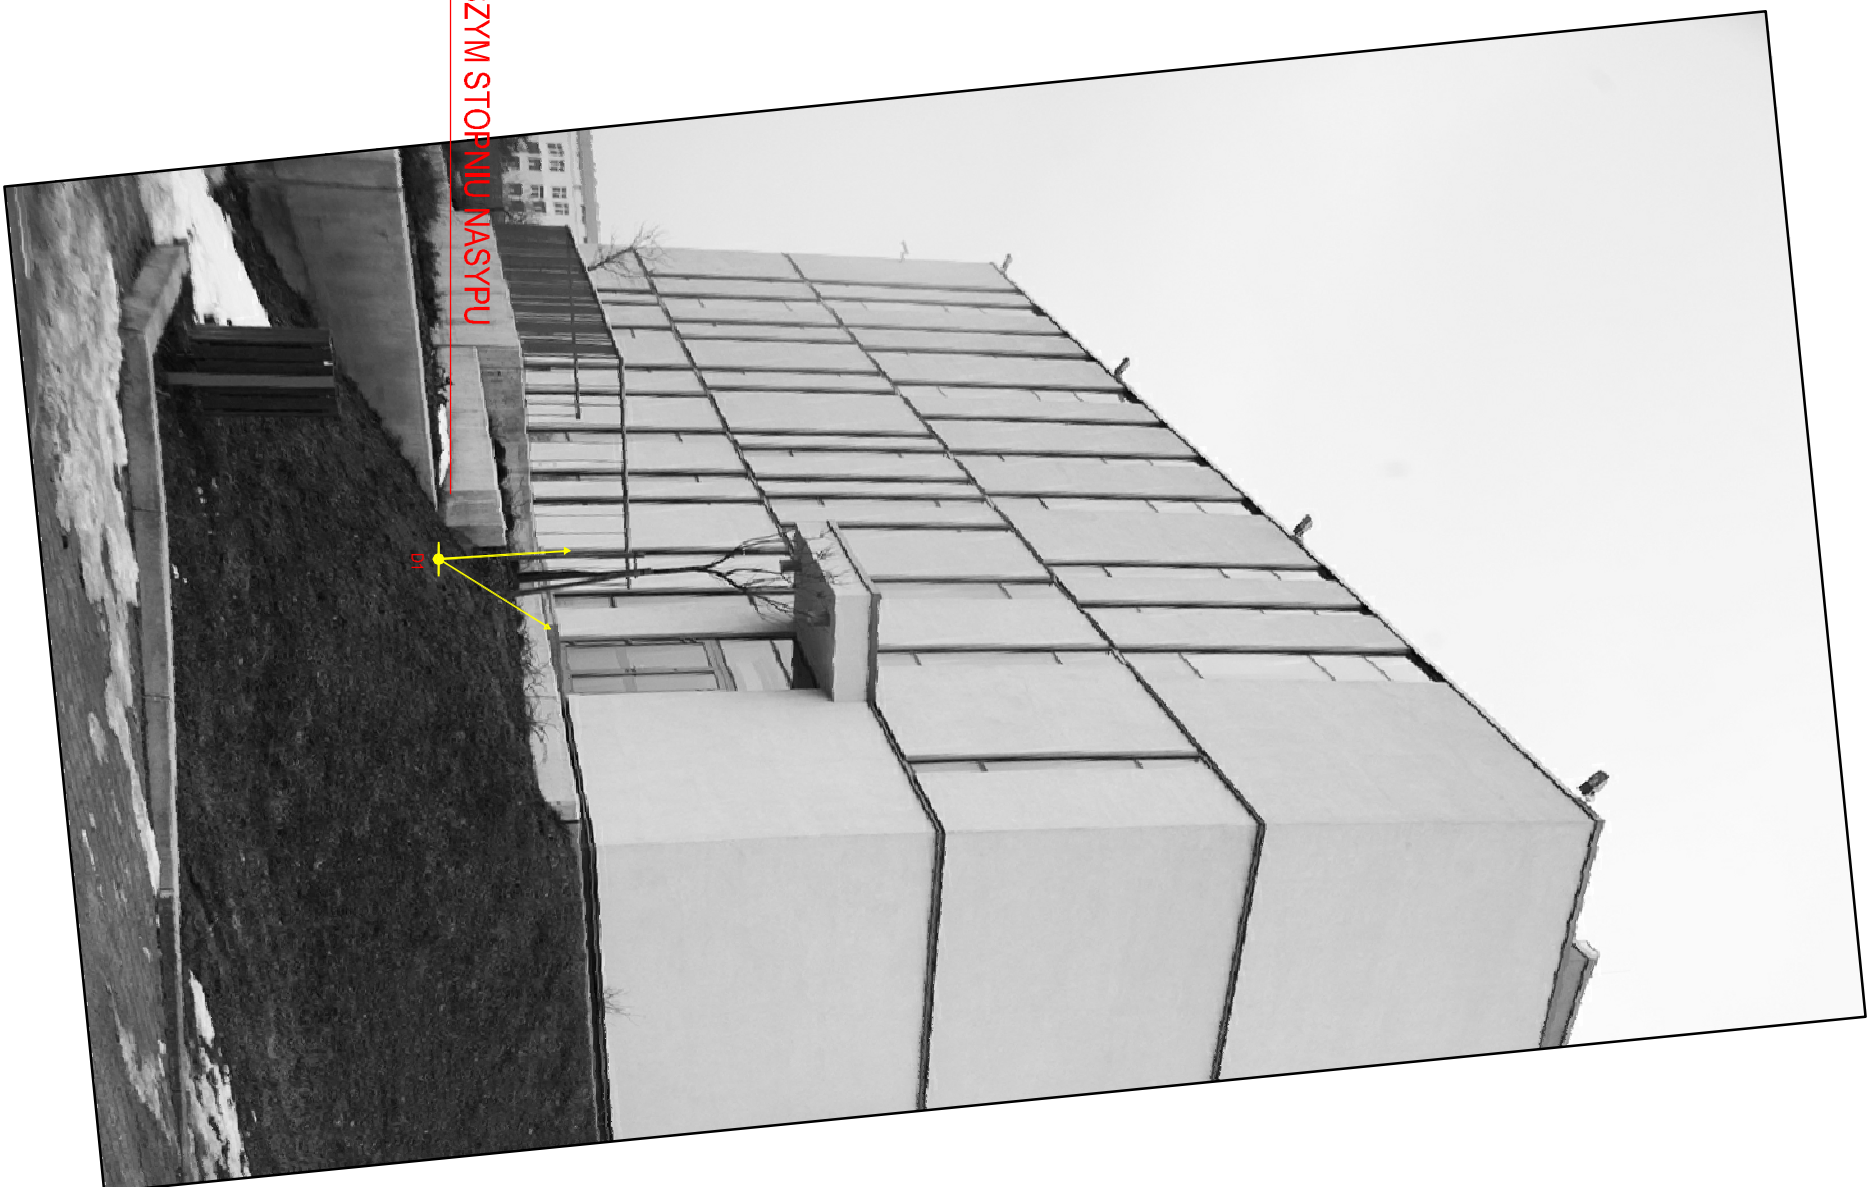

D1

D1-LOKALIZACJA OPRAW W NIŻSZYM STOKU NA SYPU



D1

OPRAWA DOZIEMNA – DBPS22 CDM–TD 70W/942 I S HWG–FR GR
kolo swiatla: BIAŁY 4200K
Kąt rozsywu: SIEŃOKI

<p>Uniwersytet Jana Kochanowskiego w Kielcach Kielce ul. S. Znamkowskiego 5</p>			
<p>Przedsiębiorstwo Wiedźbarrowe "Onor" - K. Pałek 25-739 Kielce ul. Chudekowska 100 tel/fax: 1351 0883, 1351 60453291</p>			
<p>Nazwa inwestycji: Projekt oświetlenia lunieca II budynku CJD elewacja południowa</p>		<p>Stadium: PW</p>	
<p>Tytuł rysunku: Plan sytuacyjny rozmieszczenia opraw</p>		<p>Data: 0 - 2017</p>	
Projektował:	BRUNDA ELEKTRICZNA mgr inż. Krzysztof Pałek upr. SWK/0860/P006/07	PODPIS	Skala:
Operacjami:	mgr inż. Michał Kaszmarzyk		
	inż. Tomasz Płaso		nr rysunku 7