# Tablica sterownicza

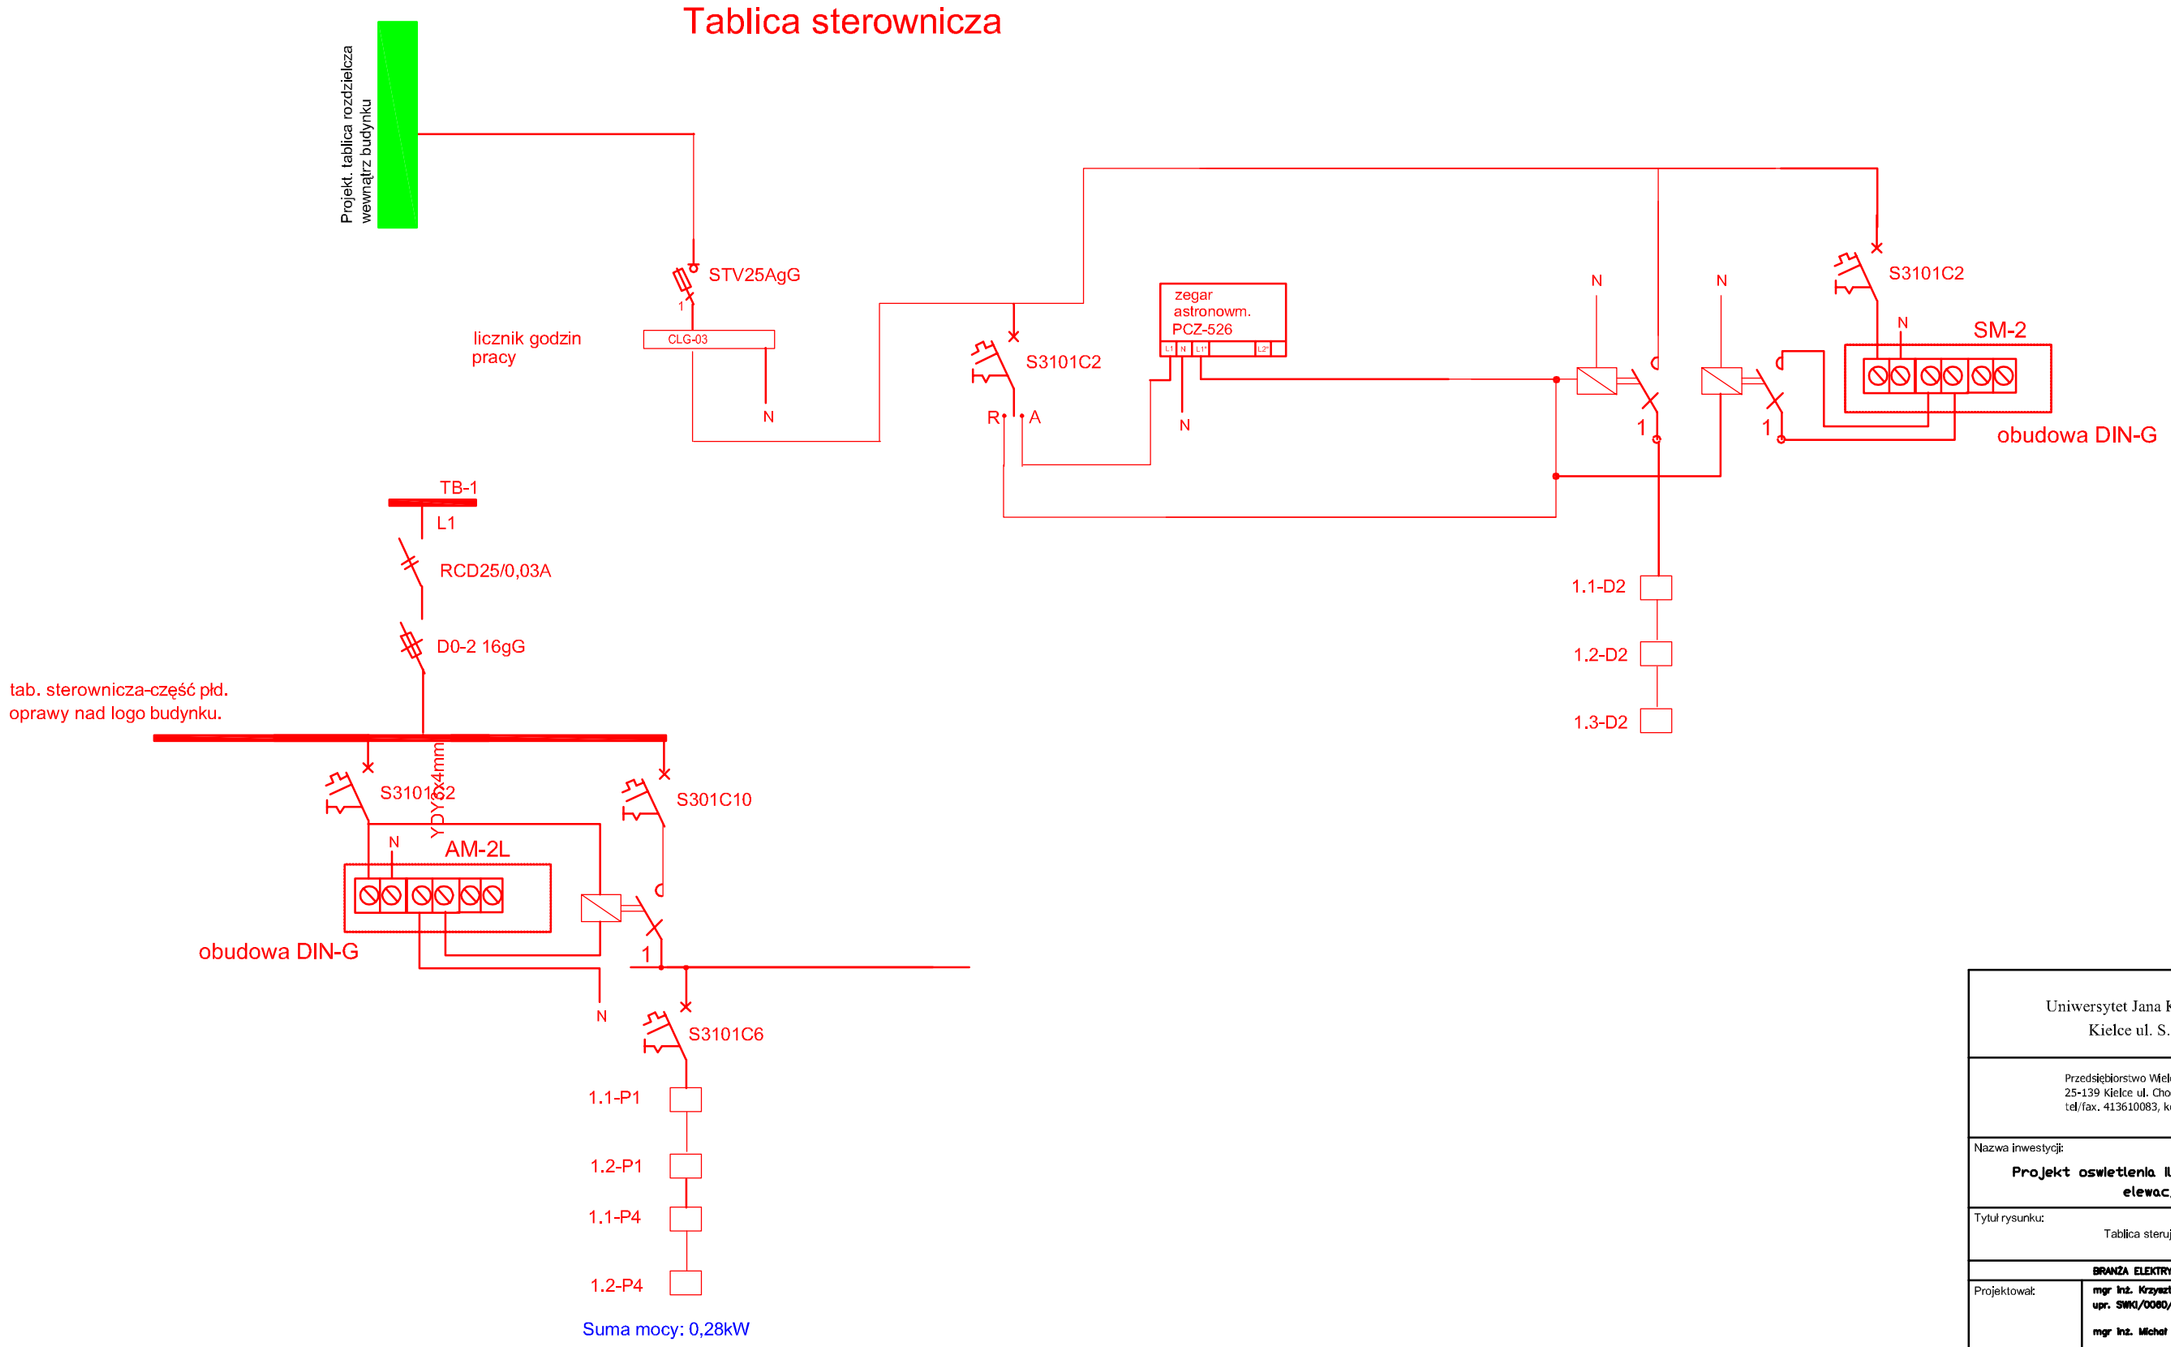


| | | | |
|---|---|---|---|
| Uniwersytet Jana Kochanowskiego w Kielcach<br>Kielce ul. S. Żeromskiego 5 | | | |
| Przedsiębiorstwo Wielobranżowe "Orion" - K. Pająk<br>25-139 Kielce ul. Chodkiewicza 101<br>tel/fax. 413610083, kom. 604463091 | | | |
| Nazwa inwestycji:<br>**Projekt oświetlenia ilumiacji budynku MP elewacja płd.** | | | **Stadium:**<br>PB |
| Tytuł rysunku:<br>Tablica sterująca | | | **Data:**<br>0 .201 |
| | **BRANŻA ELEKTRYCZNA** | **PODPIS** | Skala:<br>1-500 |
| Projektował: | **mgr inż. Krzysztof Pająk**<br>**upr. SWKO/0080/POOE/07**<br><br>**mgr inż. Michał Koczmarzyk** | | |
| Opracował | **inż. Tomasz Płaza** | | **Nr rysunku**<br>9 |