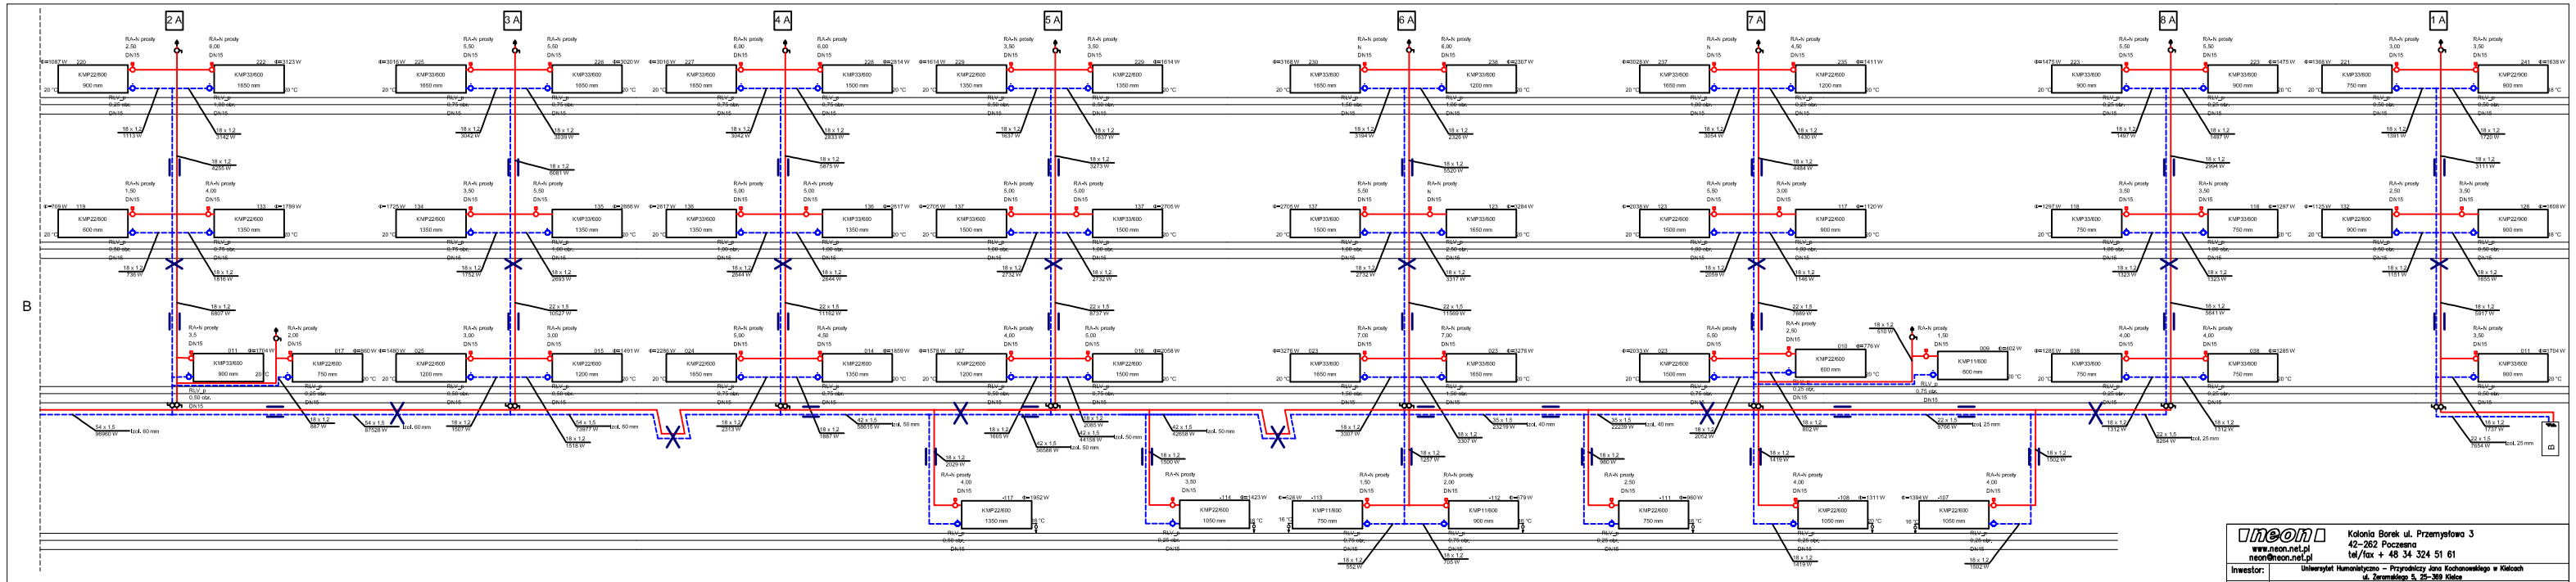

neon
www.neon.net.pl
neon@neon.net.pl
Kolonia Borek ul. Przemysłowa 3
42-262 Poczesna
tel/fax + 48 34 324 51 61

Inwestor:	Uniwersytet Humanistyczno – Przyrodniczy Jana Kochanowskiego w Kielcach ul. Żeromskiego 5, 25-369 Kielce			
Faza:	Projekt budowlano – wykonawczy			
Temat:	Wymiana instalacji przewodów c.o. wraz z przejściami w budynku Wydziału Pedagogicznego i Artystycznego w Kielcach przy ul. Krakowskiej 11, dzielna nr ewid. 6 Branża : instalacje sanitarne – centralne ogrzewanie			
Opracował:	mgr inż. Agnieszka Rajkowska		X/2011	
Projektował:	mgr inż. Wojciech Norbercick	SLK/1373/PWOS/08 SLK/46/4603/07	specjalność instalacyjna	X/2011
Sprawdził:	inż. Sebastian Bethier	SLK/1477/PWOS/04 SLK/46/2508/04	specjalność instalacyjna	X/2011
Rozwinięcie instalacji centralnego ogrzewania cz. 3			Skala -/-	Nr rysunku: 9