## Urządzenia w pomieszczeniu dozoru
## lokalizację ustalić z inwestorem

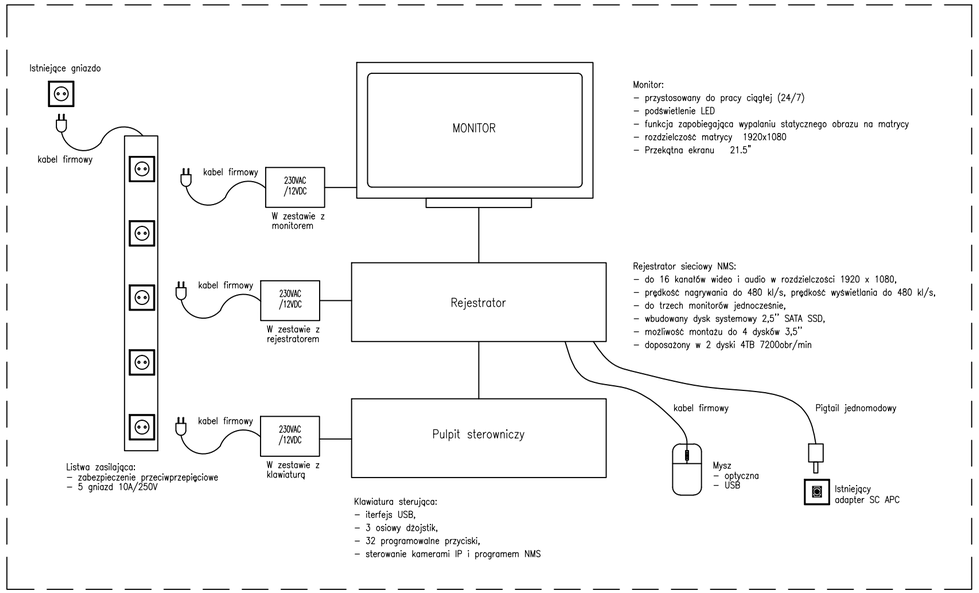


## Skrzynka połączeniowa systemu IP
## montaż na słupie nr 1.1

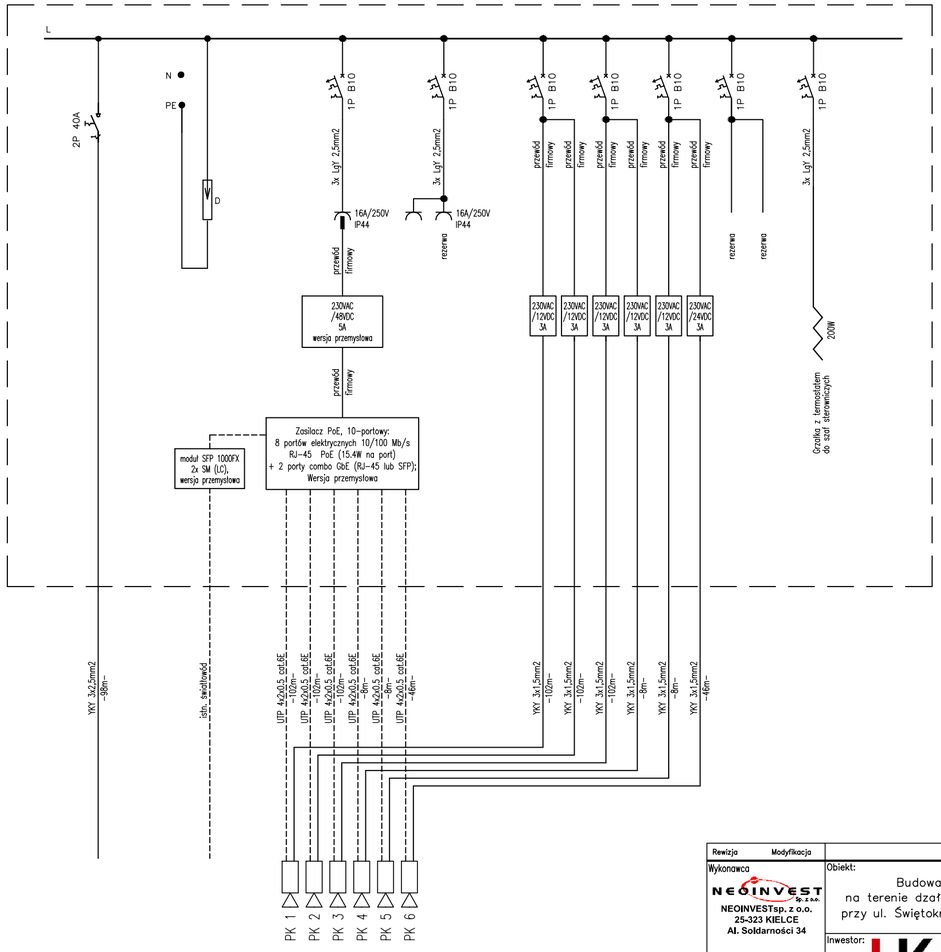


## Proj. tablica boiska TB
## w obudowie IP54
## montowanej na słupie

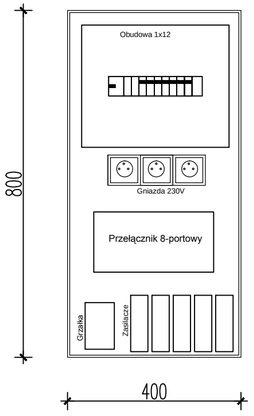


Dane techniczne:
- Napięcie znamionowe izolacji: 500V
- Prąd znamionowy: 80 A
- Stopień ochrony IP44, IK10
- Klasa ochronności II
- Materiał: żywica poliestrowa termoutwardzalna wzmocniona włóknem szklanym
- Wymiar 800x400x245

| Rewizja | Modyfikacja | | Projektant: | Uprawnienia: (specjalność, nr) | Data | Podpis |
|---|---|---|---|---|---|---|
| Wykonawca: NEOINVEST Sp. z o.o. NEOINVESTsp. z o.o. 25-323 KIELCE Al. Solidarności 34 | | Obiekt: Budowa parkingu na terenie działki ewid. nr 188/5 przy ul. Świętokrzyskiej w Kielcach | Projektant: mgr inż. Jarosław Kolera | elektryczna KL-214/93 | 11.2014 | |
| | | Inwestor: Uniwersytet Jana Kochanowskiego w Kielcach, ul. Żeromskiego 5, 25-369 Kielce | Opracował: mgr inż. Kamil Nagaj; inż. Piotr Krzysztoporski | | 11.2014; 11.2014 | |
| | | Etap projektowania: PROJEKT WYKONAWCZY | | | | |
| Tom: V | | Tytuł rysunku: Plan sytuacyjny | Branża : SCHEMAT IDEOWY INSTALACJI CCTV | | | |
| Data : 11.2014 | | | Numer rysunku / Ścieżka dostępu: T-03 | | Rewizja : | |
| Skala : 1:250 | | | | | | |