


Układ sieci	Sieć TN
Napięcie znamionowe	400V
Moc zainstalowana	
IK1 Maks.	
IK3 Maks.	

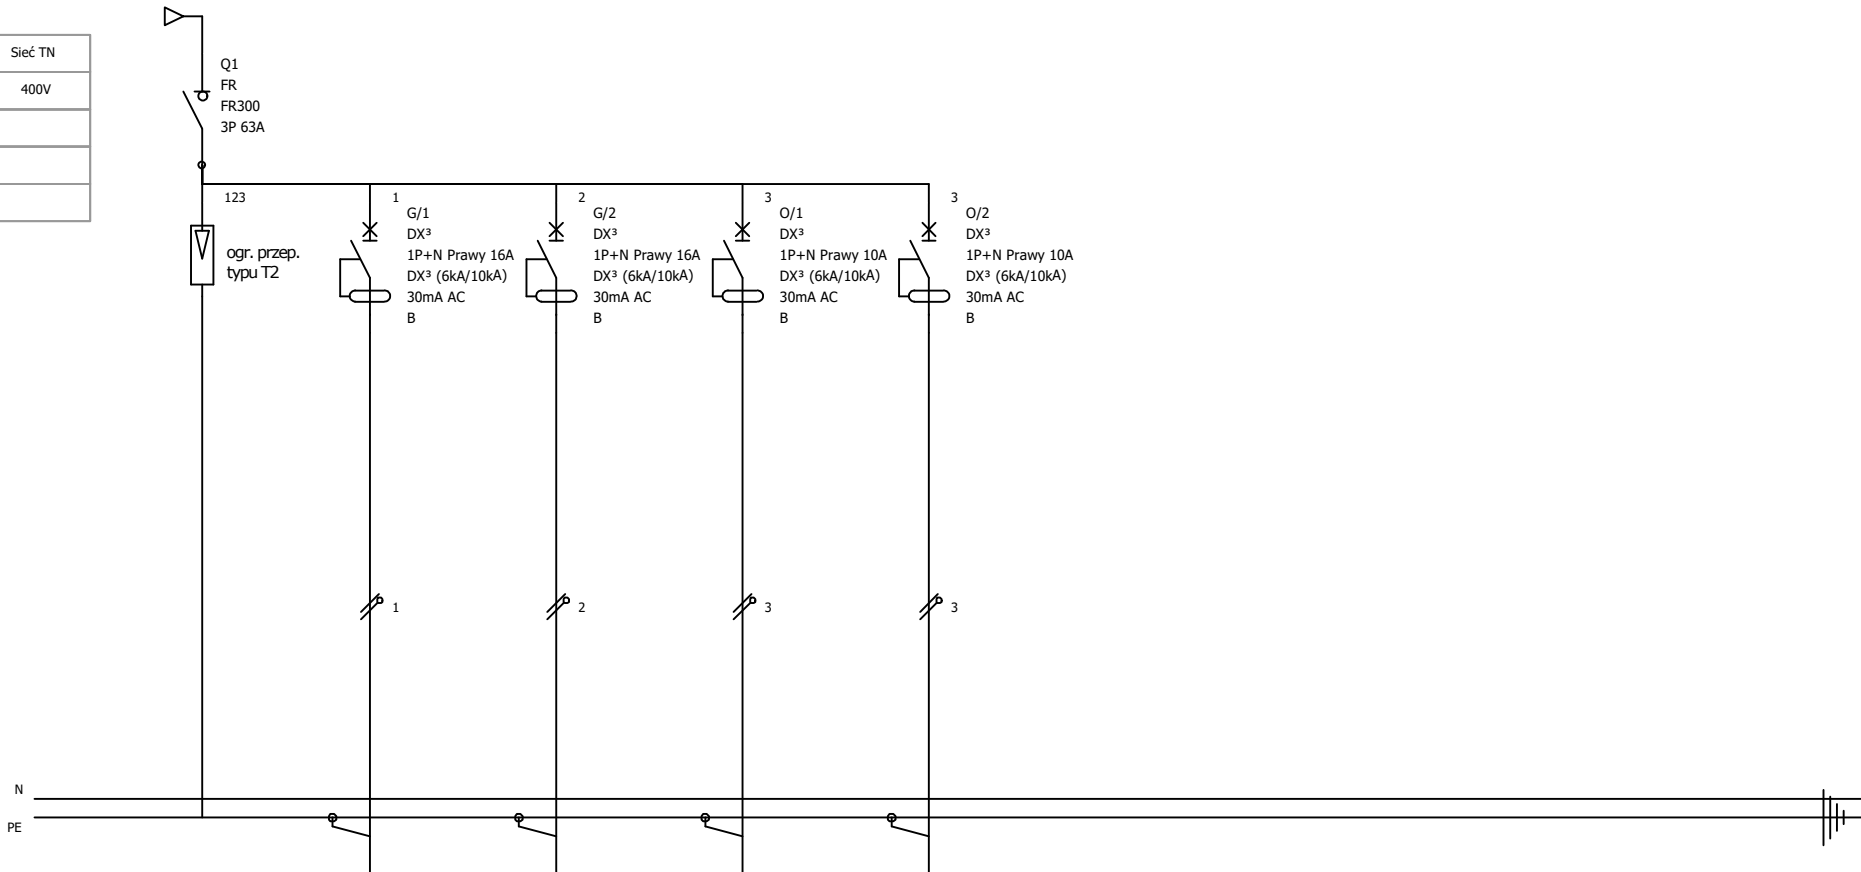

Oznaczenie urządzenia	F1	G/1	G/2	O/1	O/2				
Oznaczenie zacisku									
Opis									
Moc									
Długość kabla									
Przekrój przewodu		3x2,5mm²	3x2,5mm²	3x1,5mm²	3x1,5mm²				
Typ kabla		YDY	YDY	YDY	YDY				
Typ izolacji kabla									

	Rozdzielnia TO5	TO5	Nr. projektu:		C		F	
			Nr. rysunku:		B		E	
					A		D	
			Data:		Autor:		EkoEnergia	Nr. akusza: 1 /