


Układ sieci	Sieć TN
Napięcie znamionowe	400V
Moc zainstalowana	
IK1 Maks.	
IK3 Maks.	

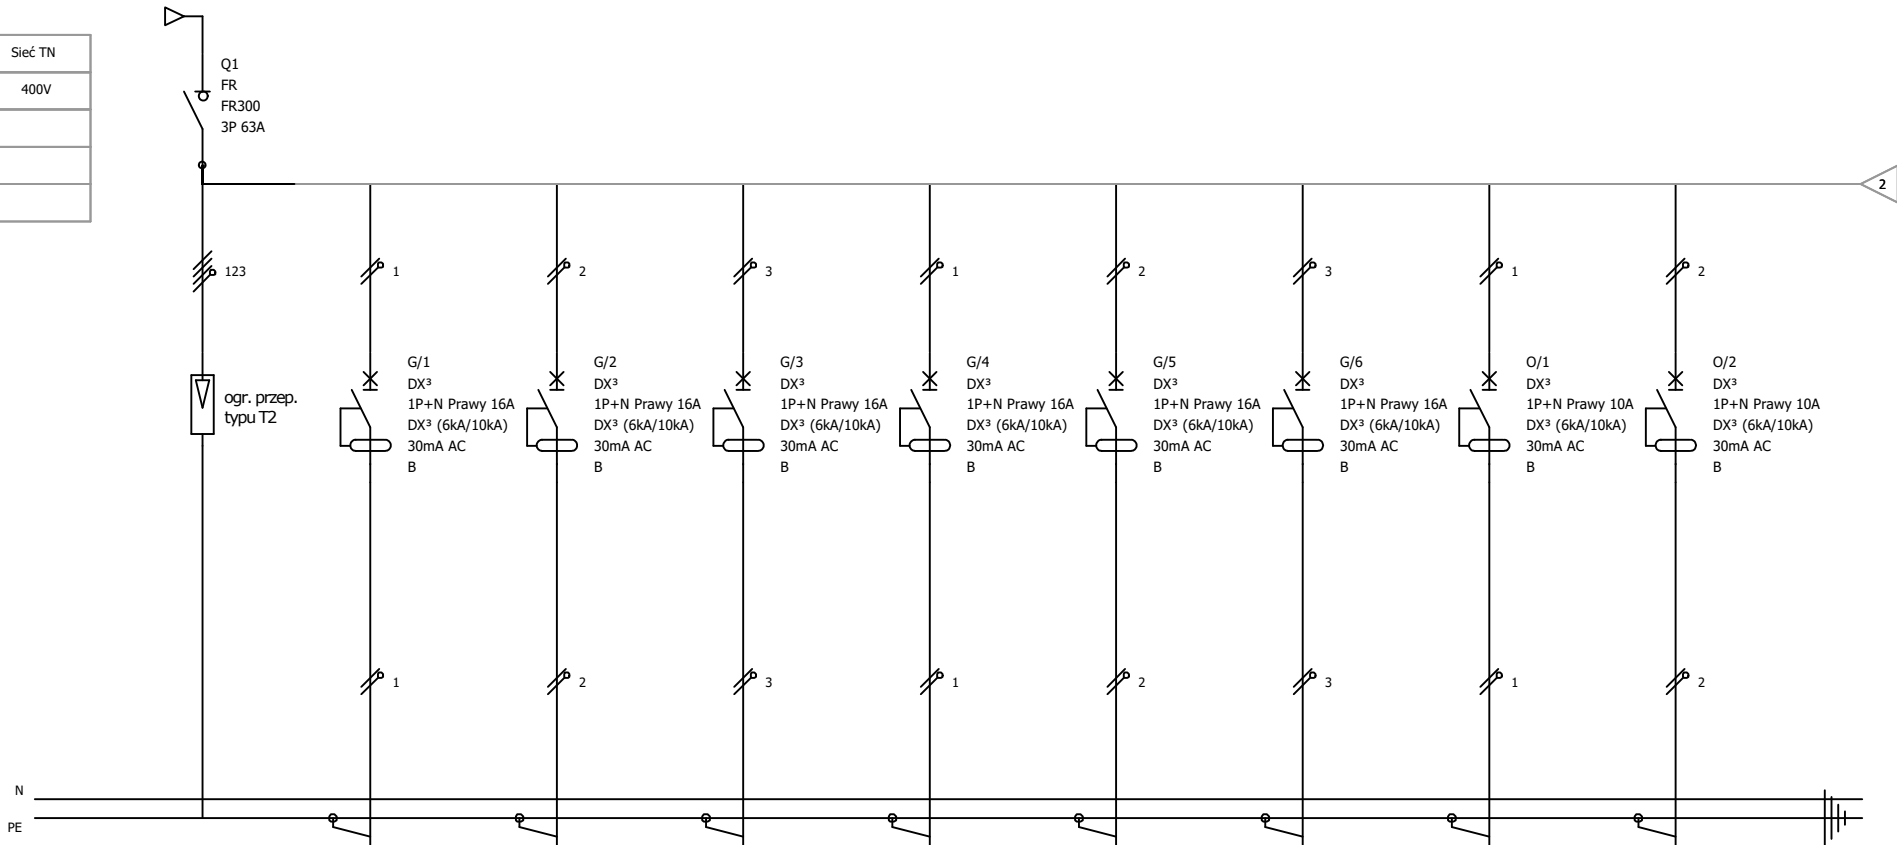

Oznaczenie urządzenia	F1	G/1	G/2	G/3	G/4	G/5	G/6	O/1	O/2
Oznaczenie zacisku									
Opis									
Moc									
Długość kabla									
Przekrój przewodu		3x2,5mm²	3x2,5mm²	3x2,5mm²	3x2,5mm²	3x2,5mm²	3x2,5mm²	3x1,5mm²	3x1,5mm²
Typ kabla		YDY	YDY	YDY	YDY	YDY	YDY	YDY	YDY
Typ izolacji kabla									

	Rozdzielnia T12				Nr. projektu:		C		F	
					Nr. rysunku:		B		E	
	T12						A		D	
					Data:		Autor:		EkoEnergia	Nr. akurusa: 1 /