


Układ sieci	Sieć TN
Napięcie znamionowe	400V
Moc zainstalowana	
IK1 Maks.	
IK3 Maks.	

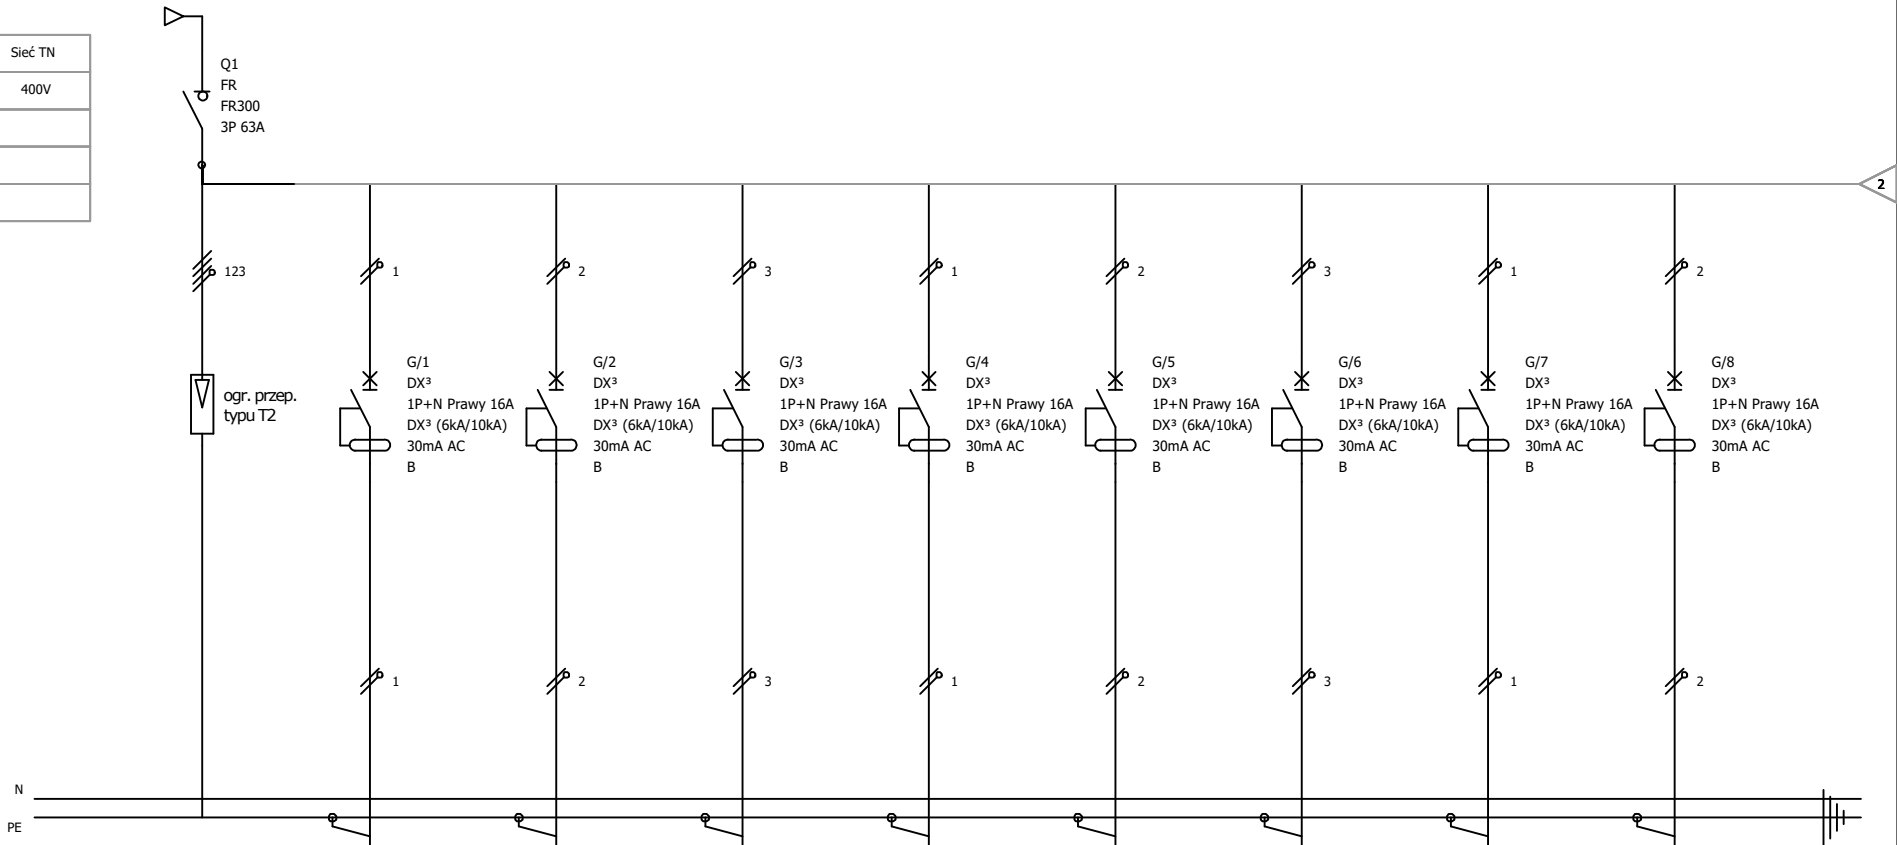

	Rozdzielnia T13				Nr. projektu:		C		F	
					Nr. rysunku:		B		E	
	T13						A		D	
					Data:		Autor:		EkoEnergia	Nr. akurusa: 1 /