


Układ sieci	Sieć TN
Napięcie znamionowe	400V
Moc zainstalowana	
IK1 Maks.	
IK3 Maks.	

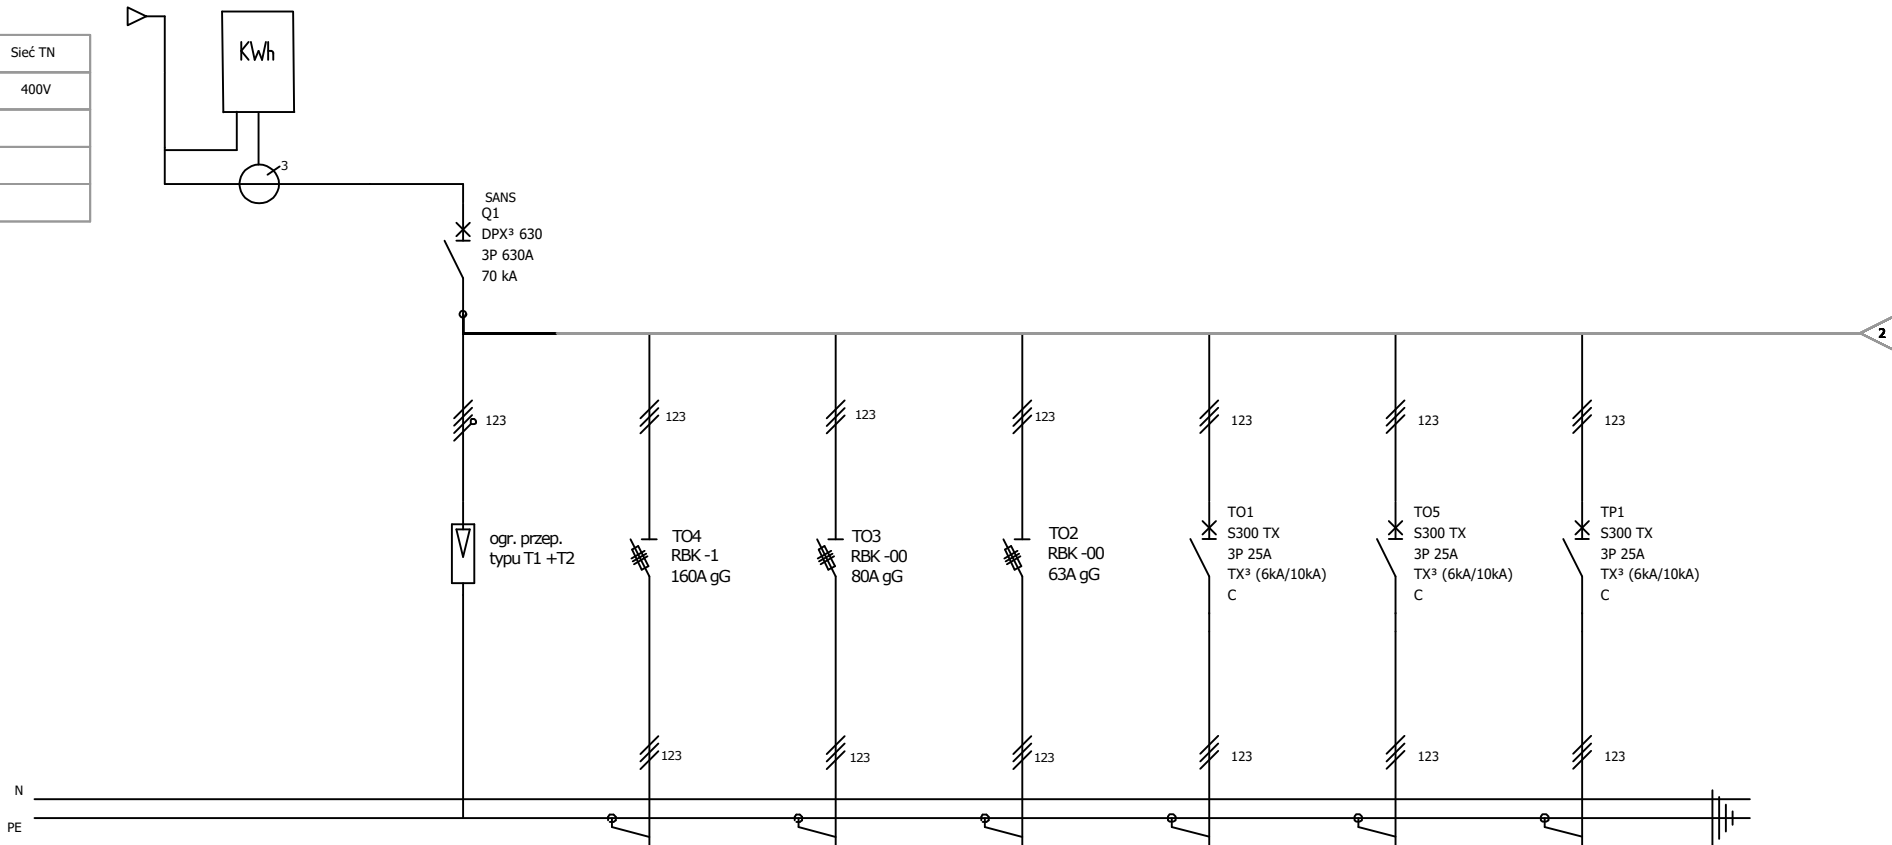

Oznaczenie urządzenia		F1	TO4	TO3	TO2	TO1	TO5	TP1
Oznaczenie zacisku								
Opis								
Moc								
Długość kabla								
Przekrój przewodu			4x50mm²	5x25mm²	5x16mm²	5x6mm²	5x6mm²	5x6mm²
Typ kabla			YDY	YDY	YDY	YDY	YDY	YDY
Typ izolacji kabla								

	Rozdzielnia TG	Nr. projektu:		C		F		
		Nr. rysunku:		B		E		
				A		D		
		Data:		Autor:		EkoEnergia	Nr. akusza:	1 /