

Mapa do celów projektowych
skala 1:500


Województwo: świętokrzyskie
Powiat: 266101.1 M. Kielce
Gmina: miasto Kielce
Miejscowość: Kielce
ulica: Świętokrzyska UJK
obrub: 0012
Działka: 188/5

KERG: 2120/2014
P/1008

Mapę wykonano:
1. w układzie współrzędnych płaskich prostokątnych '2000'
2. w układzie wysokościowym 'Kronsztadt 86'

Granice działek przyjęto na podstawie operatu ewidencji gruntów i budynków.
Kolorem czerwonym oznaczono obszar aktualizacji.
W obszarze aktualizacji nie dokonano badania słuszności gruntowych.
Arkusze mapy zasadniczej:
7.143.18.06.31 - raster C3-4, D2-7, E2-7; 7.143.18.06.33 - raster A2-6, B4-6;

Wykonawca: PUGIT 'Geoprojekt', Witold Rogóż
Kielce, październik 2014r.

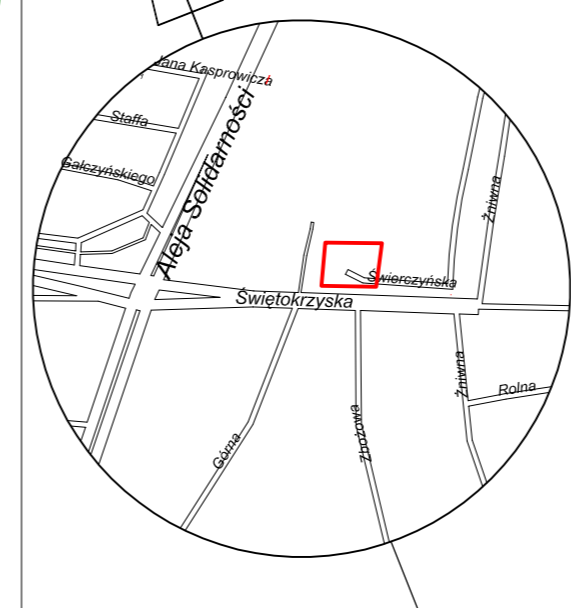

PUGIT „GEOPROJEKT”
Witold Rogóż
25-118 KIELCE, ul. Husarska 7B
tel. 41 344 47 47, 41 368 28 14
NIP: 647-008-00-97 REGON 003686500

mgr inż. **WITOLD ROGOŻ**
Geodeta Uprawniony
raśw. kwalif. Nr 2284

PREZYDENT MIASTA KIELCE
P.2661.2014.1887
15.10.2014
mgr inż. Jolanta Guzik
KIEROWNIK ZBIERANIA
Odniedk. i inwentaryzacji
Geodezyjnym Kartograficznym

LEGENDA

- Granica terenu objętego opracowaniem
- Istn. sieci do likwidacji
- Bud. DTB do likwidacji w-g odrębnego opracowania
- Proj. w-g odrębnego opracowania proj. CRIS
- BRANŻA DROGOWA**
- Proj. elementy osi
- Proj. rzędne
- Proj. krawężnik 15x30 h=12 cm
- Proj. krawężnik leżący 15x30 h=4 cm
- proj. stanowisko postojowe
- BRANŻA WOD.-KAN.**
- Proj. wpust uliczny
- Proj. przeb. hydrantu
- Proj. kanalizacja deszczowa
- Proj. przykanaliki
- BRANŻA ELEKTRYCZNA**
- Proj. linia kablowa NN
- Proj. aluminiowy słup oświetleniowy h=10m z lukowatym wysięgnięciem 2-ram (I=2m)
- Proj. rura ochronna wzmacniona HDPE średnica zewnętrzna Ø75
- Proj. rura ochronna dzielona HDPE średnica zewnętrzna Ø160
- BRANŻA TELEWIZJA DOZOROWA**
- Proj. kamera monitoringu
- Linie kablowe światłowodowe
- Proj. linie kablowe

- BRANŻA ZIELEŃ**
- Proj. krzewy liściaste/iglaste
- Ist. roślinność do usunięcia

Wykonawca: NEOINVEST NEOINVEST Sp. z o.o. 25-323 KIELCE Al. Solidarności 34	Obiekt: Budowa parkingu na terenie działki ewid. nr 188/5 przy ul. Świętokrzyskiej w Kielcach	Zespół projektowy: mgr inż. Lesław Strzałka	Uprawnienia: (specjalność, nr) sanitarne KL 197/87	Data 10.2014	Podpis
Investor: UJK Uniwersytet Jana Kochanowskiego w Kielcach ul. Żeromskiego 5 25-369 Kielce	Etap projektowania: PROJEKT WYKONAWCZY	Sprawdziła: mgr inż. Bożena Komerska	sanitarne KL 154/92	10.2014	
Tom: III	Tytuł rysunku: PLAN SYTUACYJNY.	Branża : BRANŻA SANITARNA KANALIZACJA DESZCZOWA		Numer rysunku / Ścieżka dostępu: KD/01	
Data : 10.2014					Revizja :
Skala : 1:500					