


P.P. 275.00 m npm

TEREN PROJEKTOWANY		
TEREN ISTNIEJĄCY		
RZĘDNA DNA RUROCIĄGU	282.23	283.86
ZAGŁĘBIENIE	1.85	1.42
SPADEK, ŚREDNICA	∅200PE, SN8	2.50%
ODLEGŁOŚCI	00.0	11.5

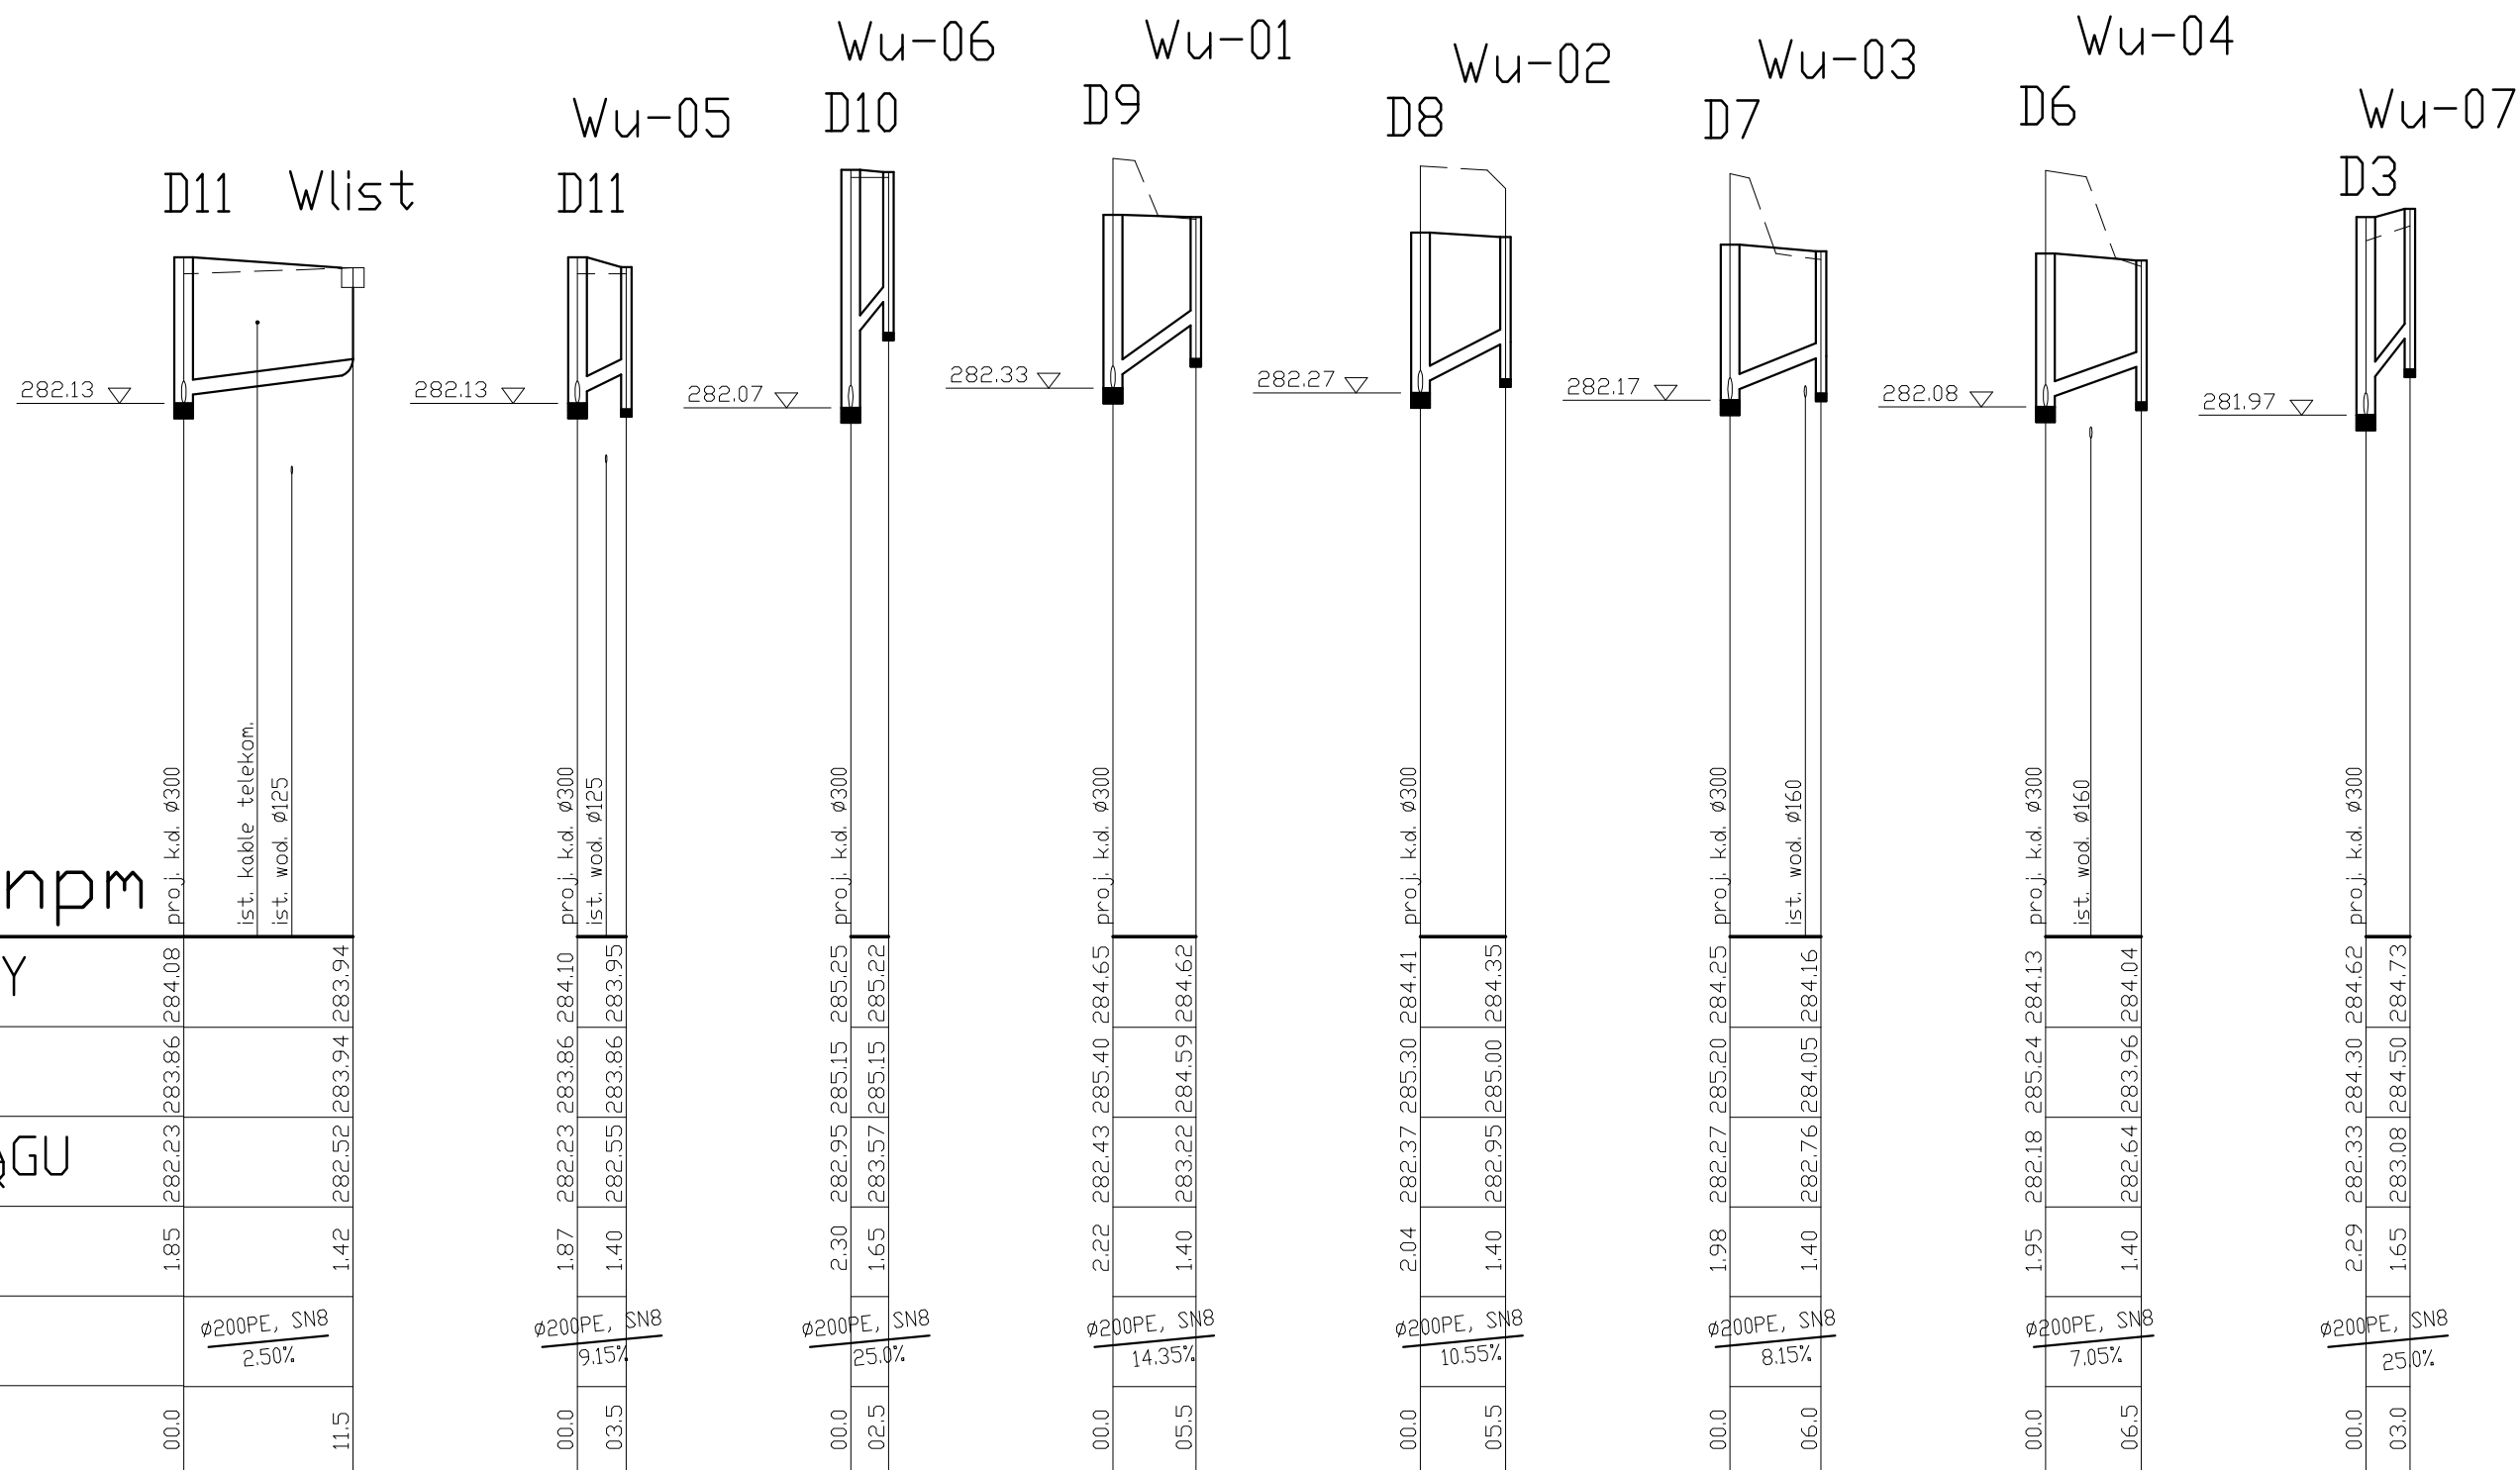

Wykonawca: NEOINVEST Sp. z o.o. 25-323 KIELCE Al. Solidarności 34	Obiekt: Budowa parkingu na terenie działki ewid. nr 188/5 przy ul. Świętokrzyskiej w Kielcach	Zespół projektowy: mgr inż. Lesław Strzałka	Uprawnienia: (specjalność, nr) sanitarne KL 197/87	Data 10.2014	Podpis
Investor: UK Uniwersytet Jana Kochanowskiego w Kielcach ul. Żeromskiego 5 25-369 Kielce	Etap projektowania: PROJEKT WYKONAWCZY	Sprawdziła: mgr inż. Bożena Komarska	sanitarne KL 154/92	10.2014	
Tom: III	Tytuł rysunku: PROFILE PODŁUŻNE PRZYKANALIKÓW.	Branża : BRANŻA SANITARNA KANALIZACJA DESZCZOWA			
Data : 10.2014		Numer rysunku / Ścieżka dostępu: KD/03		Rewizja : ▽	
Skala : 1:100/500					