RYZALIT – I PIĘTRO

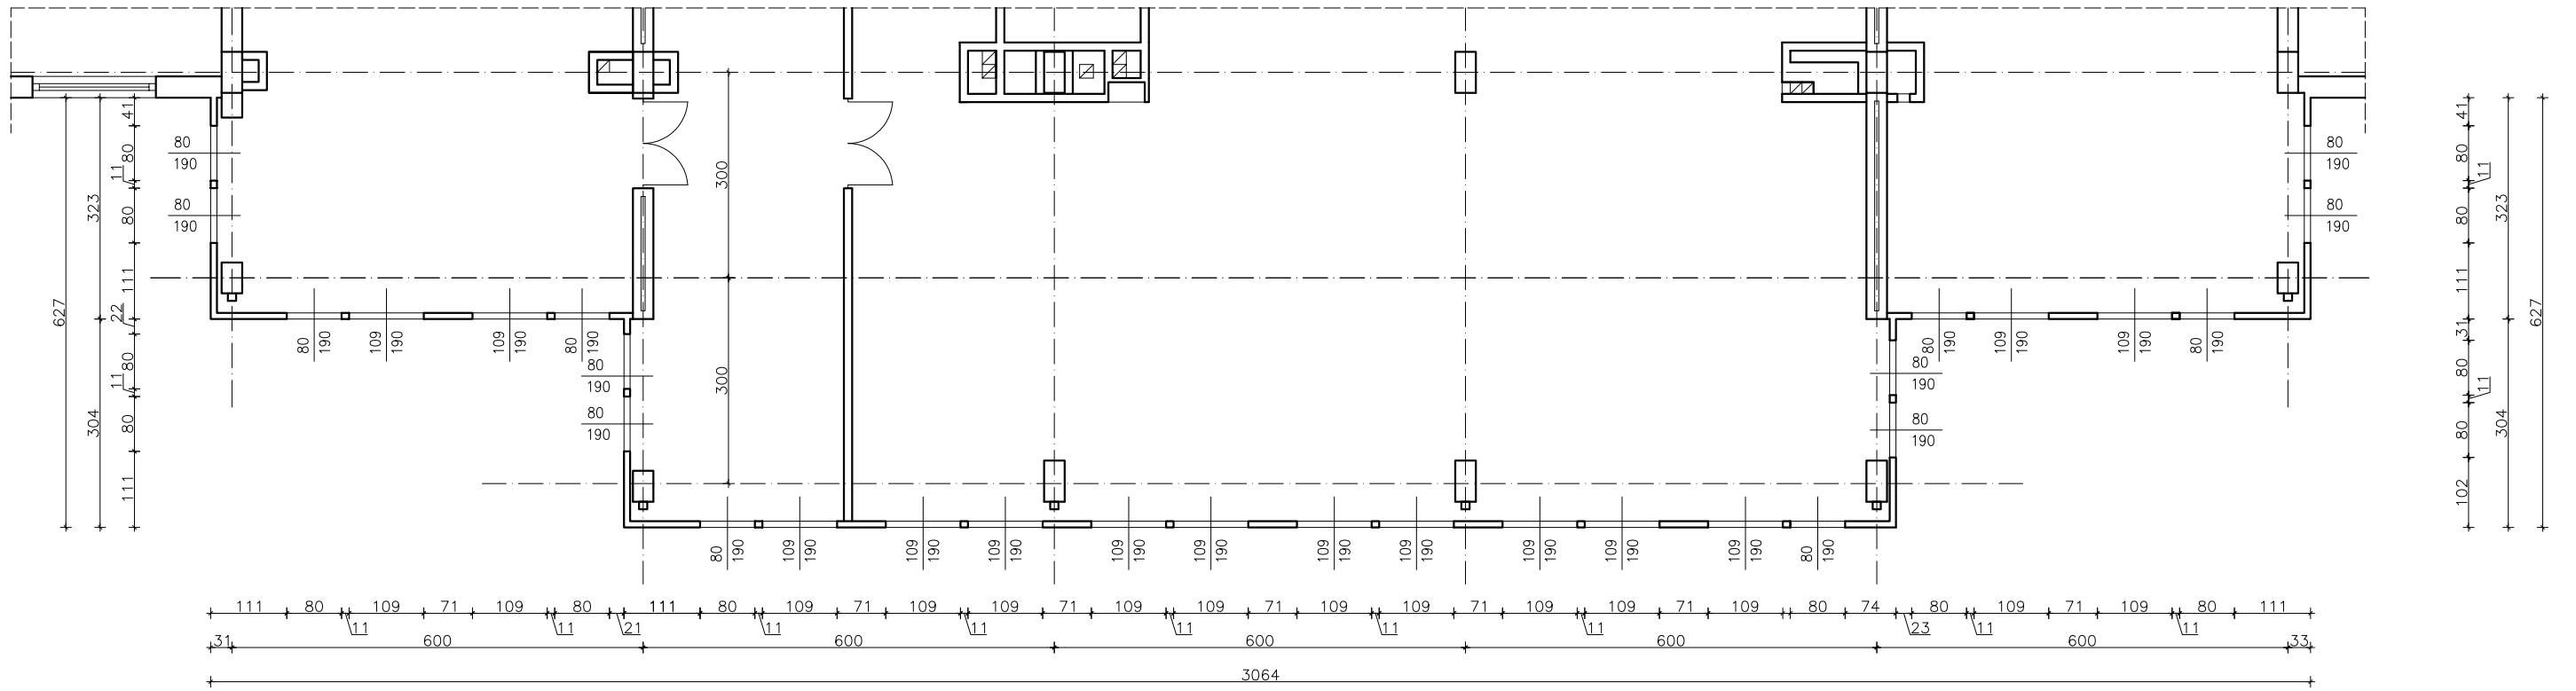

BM art Projekt — Kielce ul. Warszawska 34 tel./fax 344-20-67		
Branża: Inwentaryzacja (budynek A)		Rysunek numer: I-2
Wymiana stolarki okiennej i drzwiowej oraz renowacja elewacji budynku "A" i "D"		
Przedmiot rysunku: Rzut ryzalitu - I piętro		
Inwestor: Akademia Świętokrzyska w Kielcach		Skala rysunku: 1:100
Adres obiektu: Kielce, ul. Świętokrzyska 15		
Opracował: mgr inż. Mateusz Rolecki	----------	Data: 10-2007 / Podpis