RYZALIT – I PIĘTRO

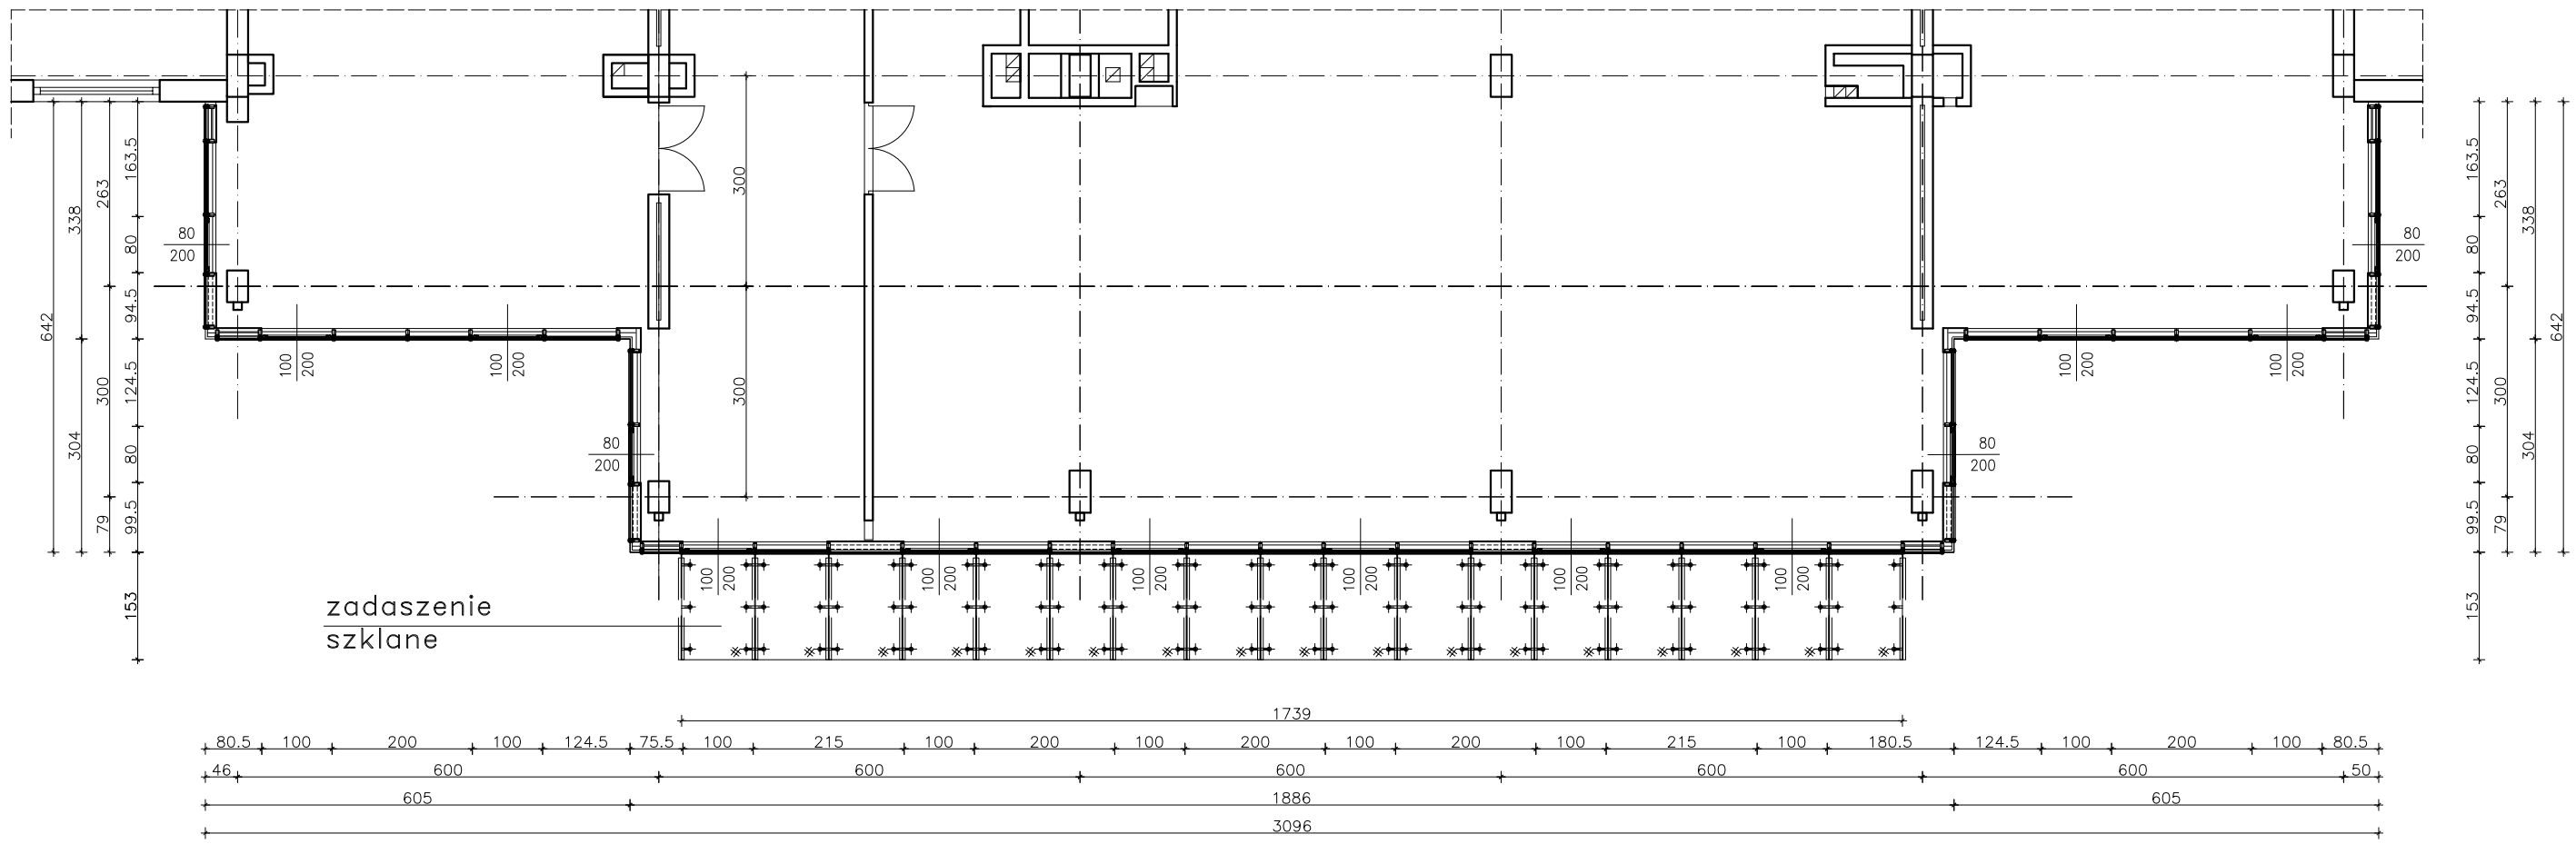

BM art Projekt

Kielce ul. Warszawska 34 tel./fax 344-20-67

Wymiana stolarki okiennej i drzwiowej oraz renowacja elewacji budynku "A" i "D"

Branża Architektura	Numer rysunku A-2
Przedmiot rysunku Rzut ryzalitu - **I** piętro	
Inwestor **Akademia Świętokrzyska w Kielcach**	Skala rysunku 1:100
Adres budowy **Kielce, ul. Świętokrzyska 15**	

Projektował mgr inż. arch. Przemysław Dziewierz	nr upr. SW-36/2007 specjalność architektoniczna	Data 11.2007	Podpis
Opracował mgr inż. Mateusz Rolecki	----------	Data 11.2007	Podpis
Sprawdził mgr inż. arch. Włodzimierz Cichoń	nr upr. 200/82 specjalność architektoniczna	Data 11.2007	Podpis