


# RYZALIT – II PIĘTRO

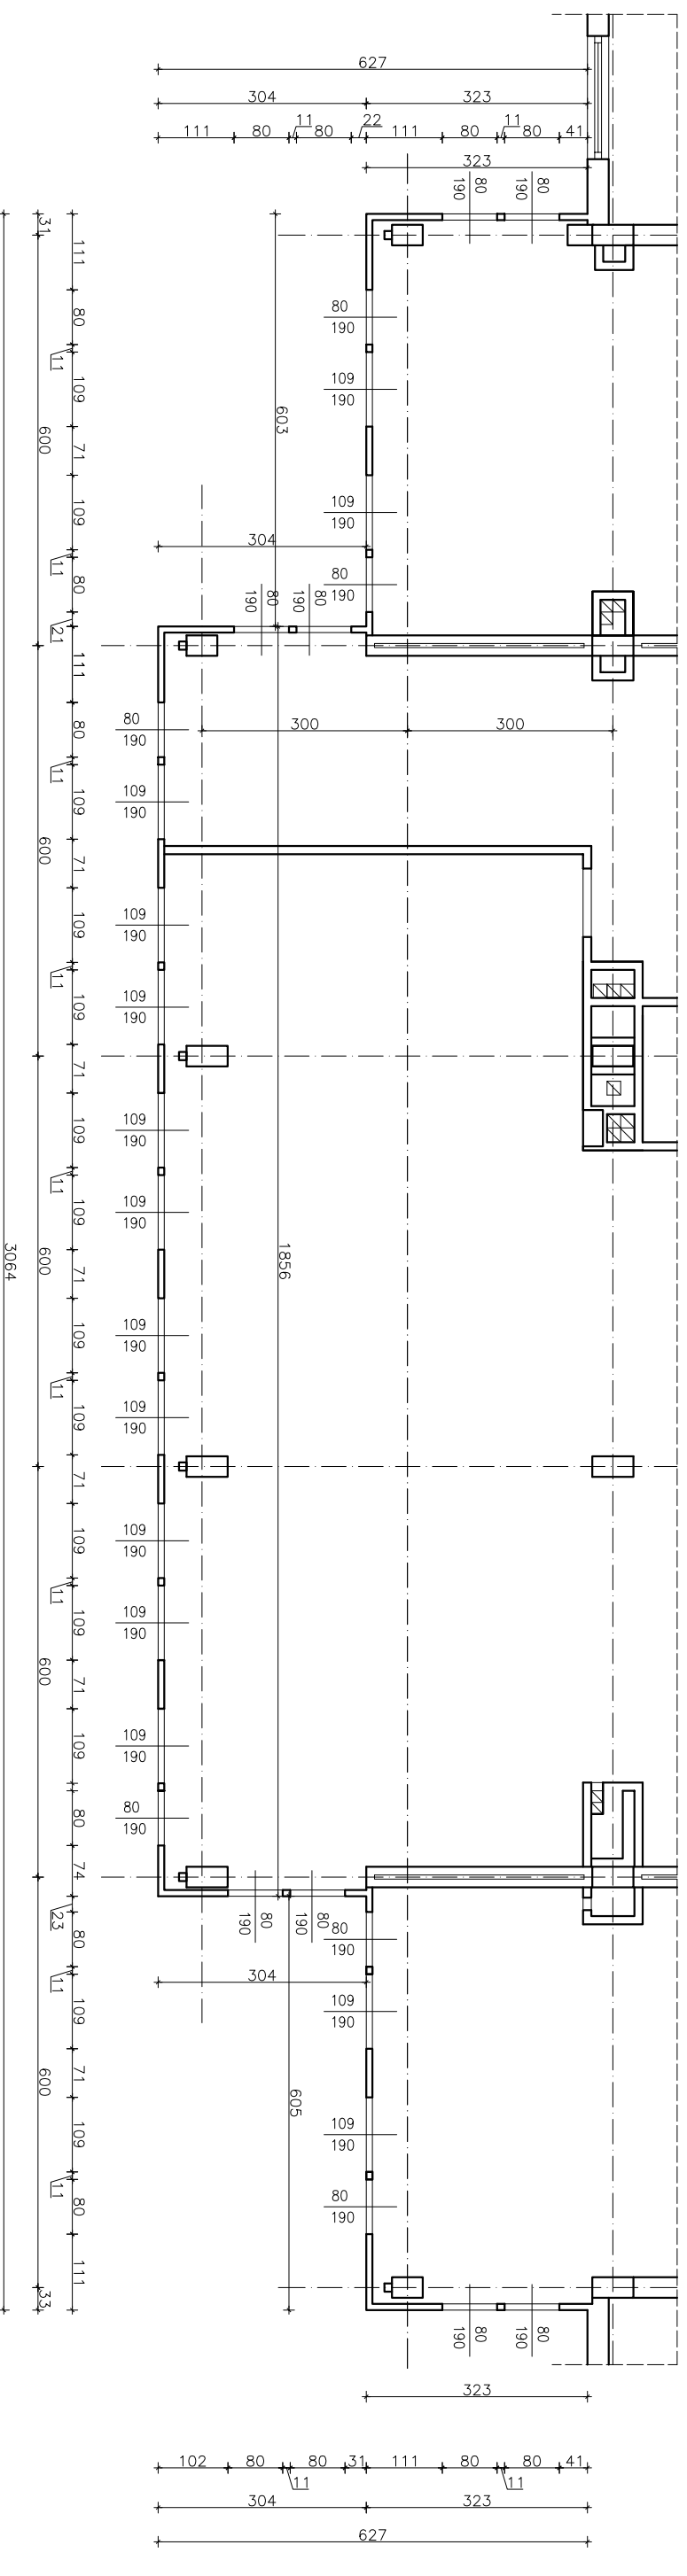

<b>BM art Projekt</b> Kielce ul. Warszawska 34 tel./fax 344-20-67	
Branża <b>Inwentaryzacja (budynek A)</b>	
Wymiana stolarki okiennej i drzwiowej oraz renowacja elewacji budynku "A" i "D"	
Przedmiot rysunku <b>Rzut ryzalitu - II piętro</b>	
Inwestor <b>Akademia Świętokrzyska w Kielcach</b>	
Adres obiektu <b>Kielce, ul. Świętokrzyska 15</b>	
Skala rysunku <b>1:100</b>	
Opracował: <b>mgr inż. Mateusz Rolecki</b>	Data 10-2007
Rysunek numer <b>1-3</b>	
Podpis	