


RYZALIT – III PIĘTRO

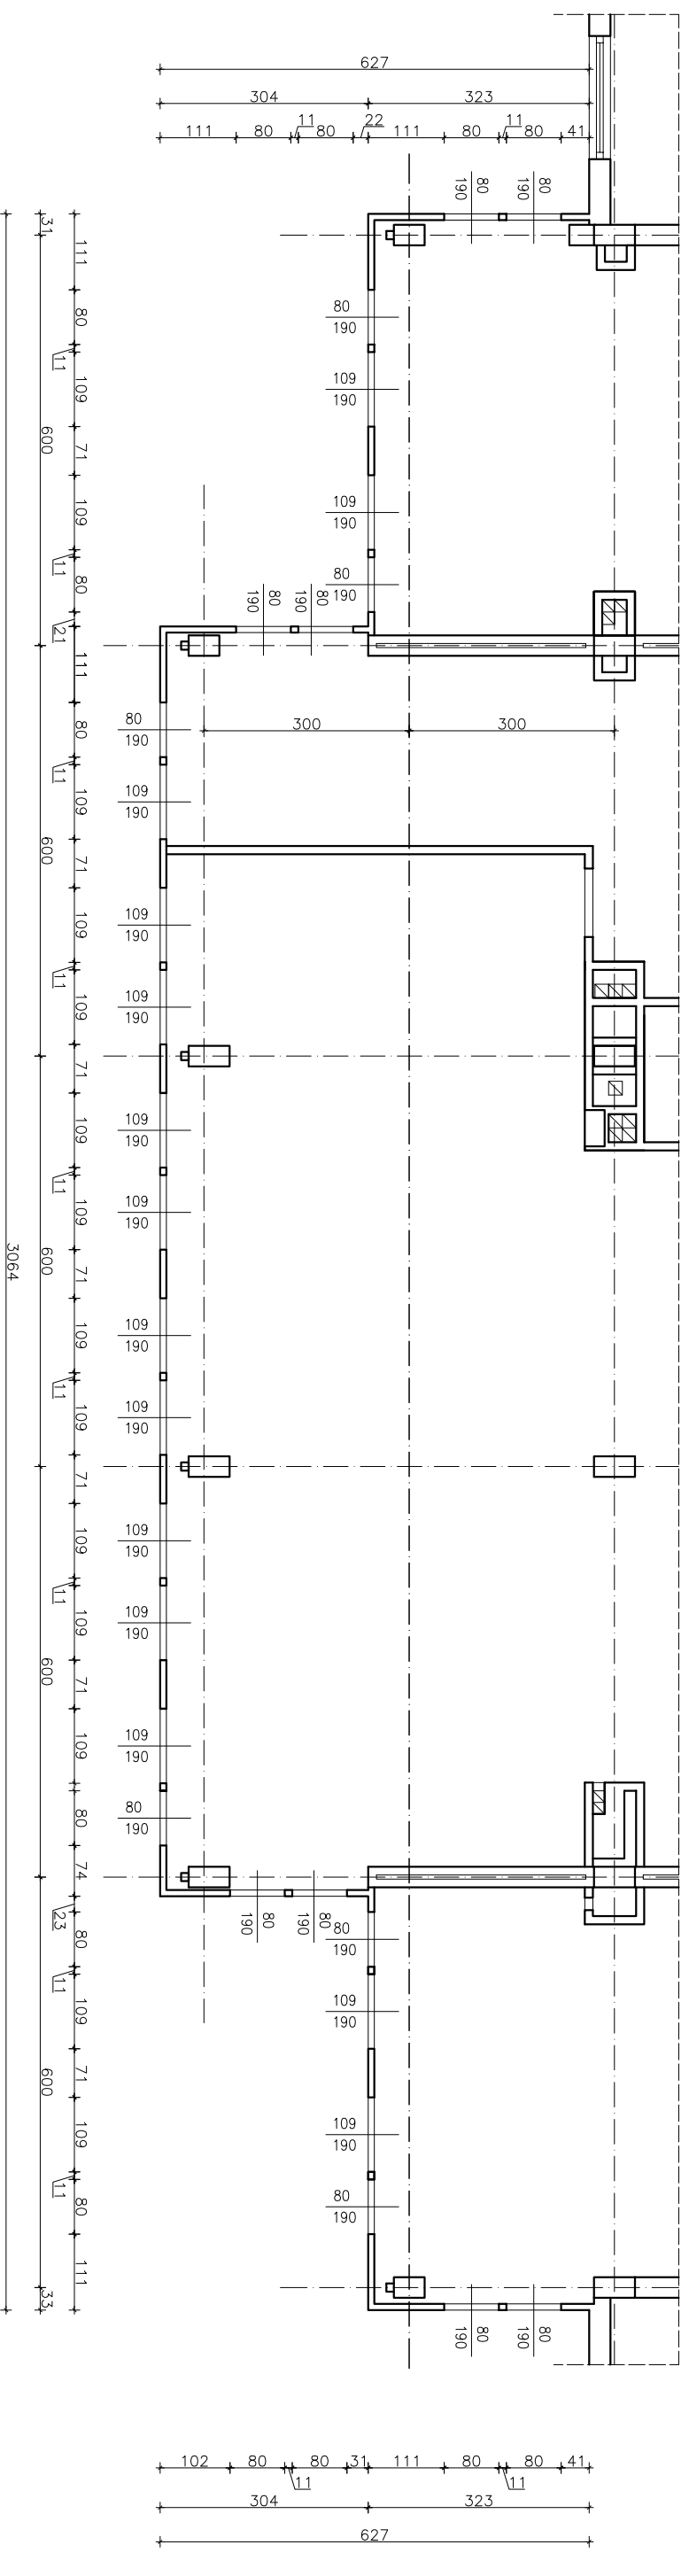

BM art Projekt Kielce ul. Warszawska 34 tel./fax 344-20-67	
Branża Inwentaryzacja (budynek A)	
Wymiana stolarki okiennej i drzwiowej oraz renowacja elewacji budynku "A" i "D"	
Rzut ryzalitu - III piętro	
Przedmiot rysunku	
Inwestor Akademia Świętokrzyska w Kielcach	
Adres obiektu Kielce, ul. Świętokrzyska 15	
Opracował: mgr inż. Mateusz Rolecki	
Data 10-2007	
Podpis	
Skala rysunku 1:100	
Rysunek numer 1-4	