RYZALIT – IV PIĘTRO

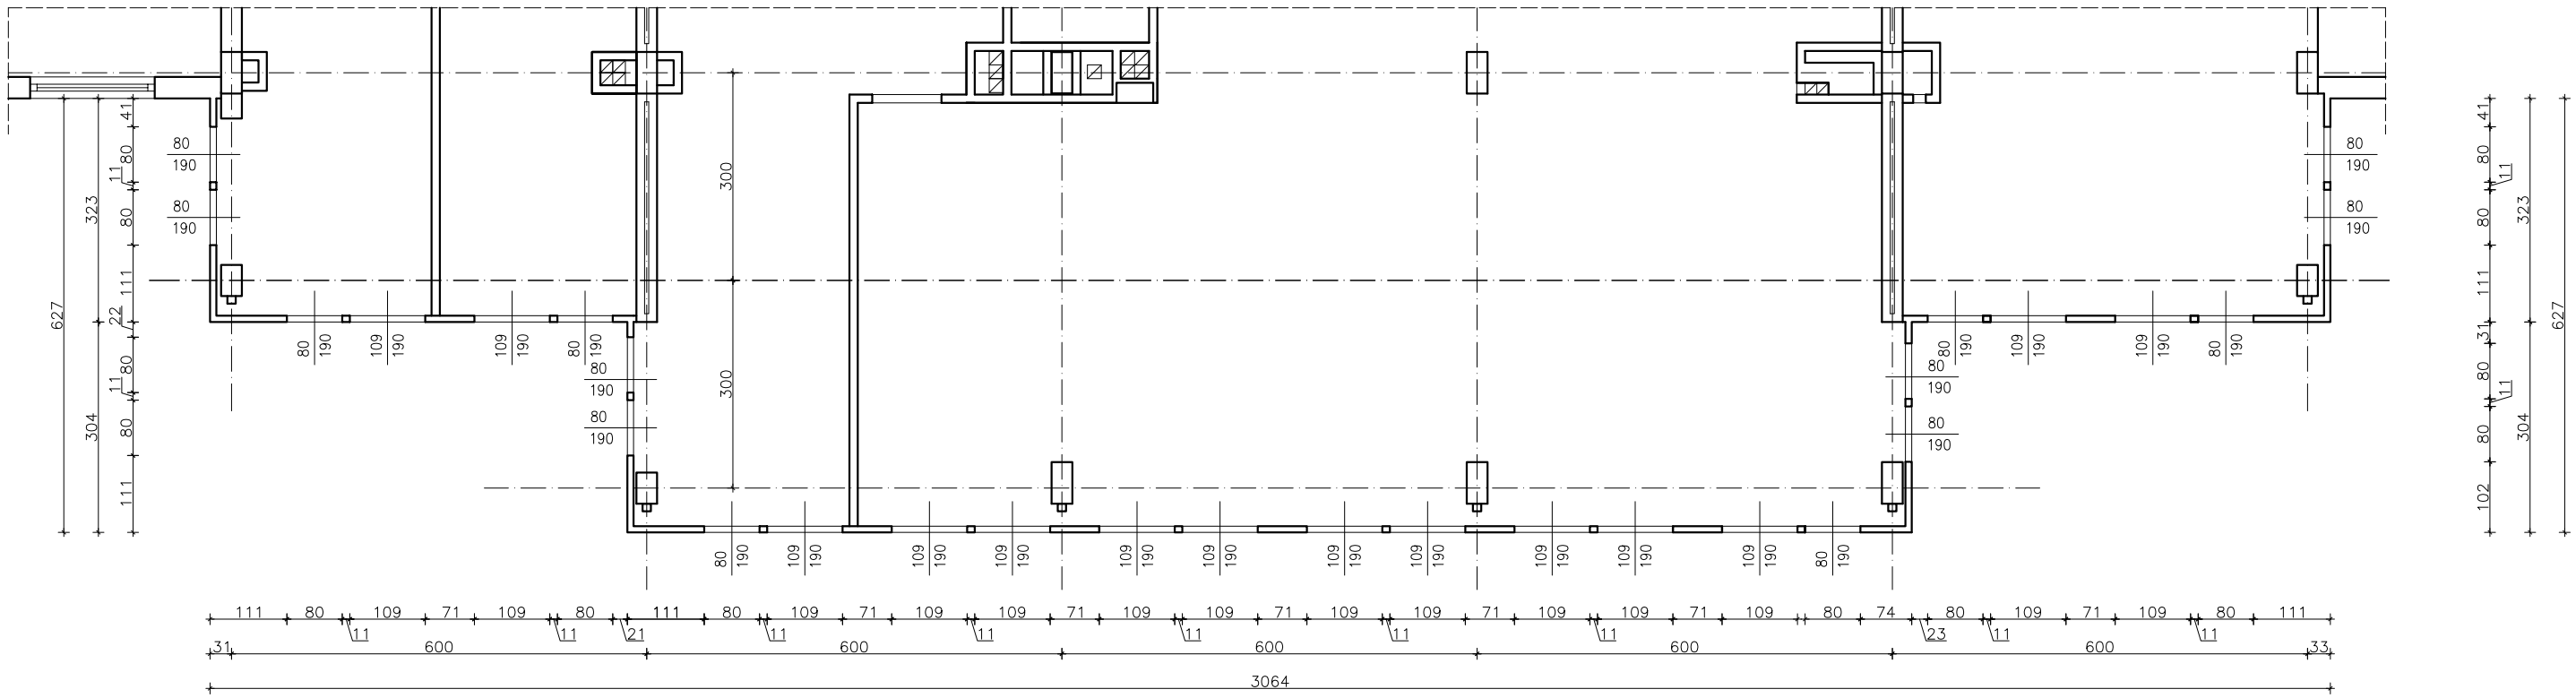

BM art Projekt Kielce ul. Warszawska 34 tel./fax 344-20-67			
Branża Inwentaryzacja (budynek A)		Rysunek numer I-5	
Wymiana stolarki okiennej i drzwiowej oraz renowacja elewacji budynku "A" i "D"			
Przedmiot rysunku Rzut ryzalitu - IV piętro			
Inwestor Akademia Świętokrzyska w Kielcach		Skala rysunku 1:100	
Adres obiektu Kielce, ul. Świętokrzyska 15			
Opracował: mgr inż. Mateusz Rolecki	----------	Data 10-2007	Podpis