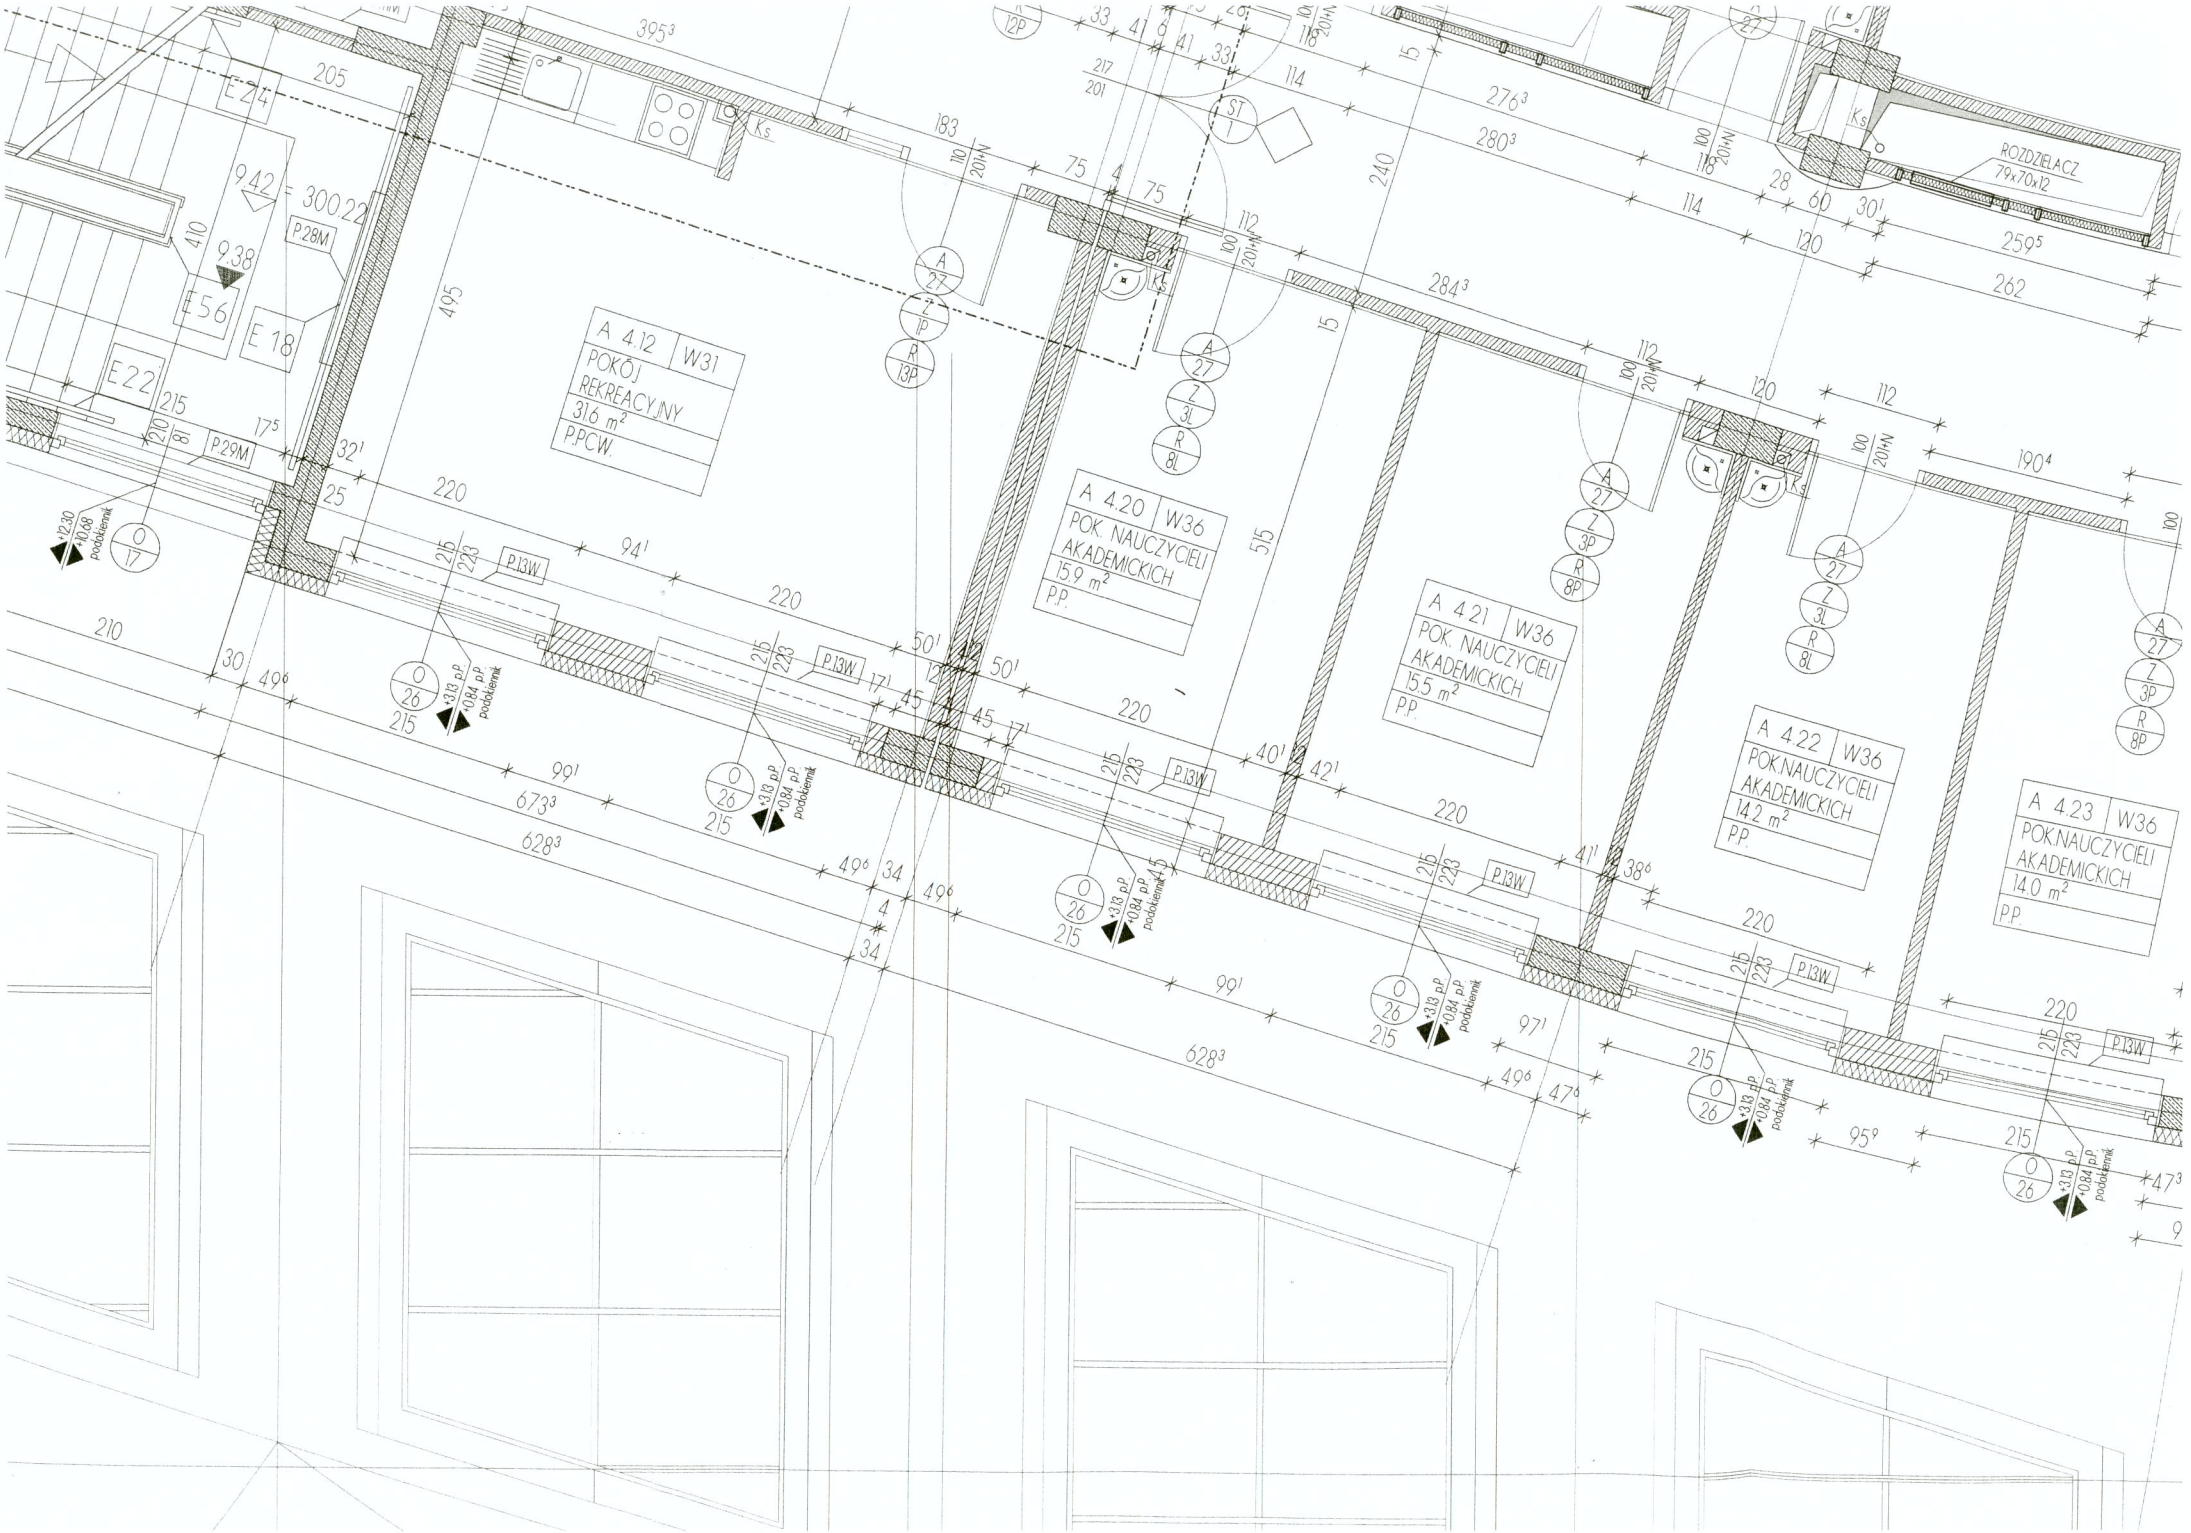
A 4.12 W31
POKÓJ REKREACYJNY
31.6 m²
P.PCW.
A 4.20 W36
POK. NAUCZYCIELI AKADEMICKICH
15.9 m²
P.P.
A 4.21 W36
POK. NAUCZYCIELI AKADEMICKICH
15.5 m²
P.P.
A 4.22 W36
POK.NAUCZYCIELI AKADEMICKICH
14.2 m²
P.P.
A 4.23 W36
POK.NAUCZYCIELI AKADEMICKICH
14.0 m²
P.P.
ROZDZIELACZ
79x70x12
P.28M
P.29M
P.13W
E 24
E 56
E 18
E 22
9.42 = 300.22
9.38
+12.30
+10.68
podokiennik
+3.13 p.P.
+0.84 p.P.
podokiennik