
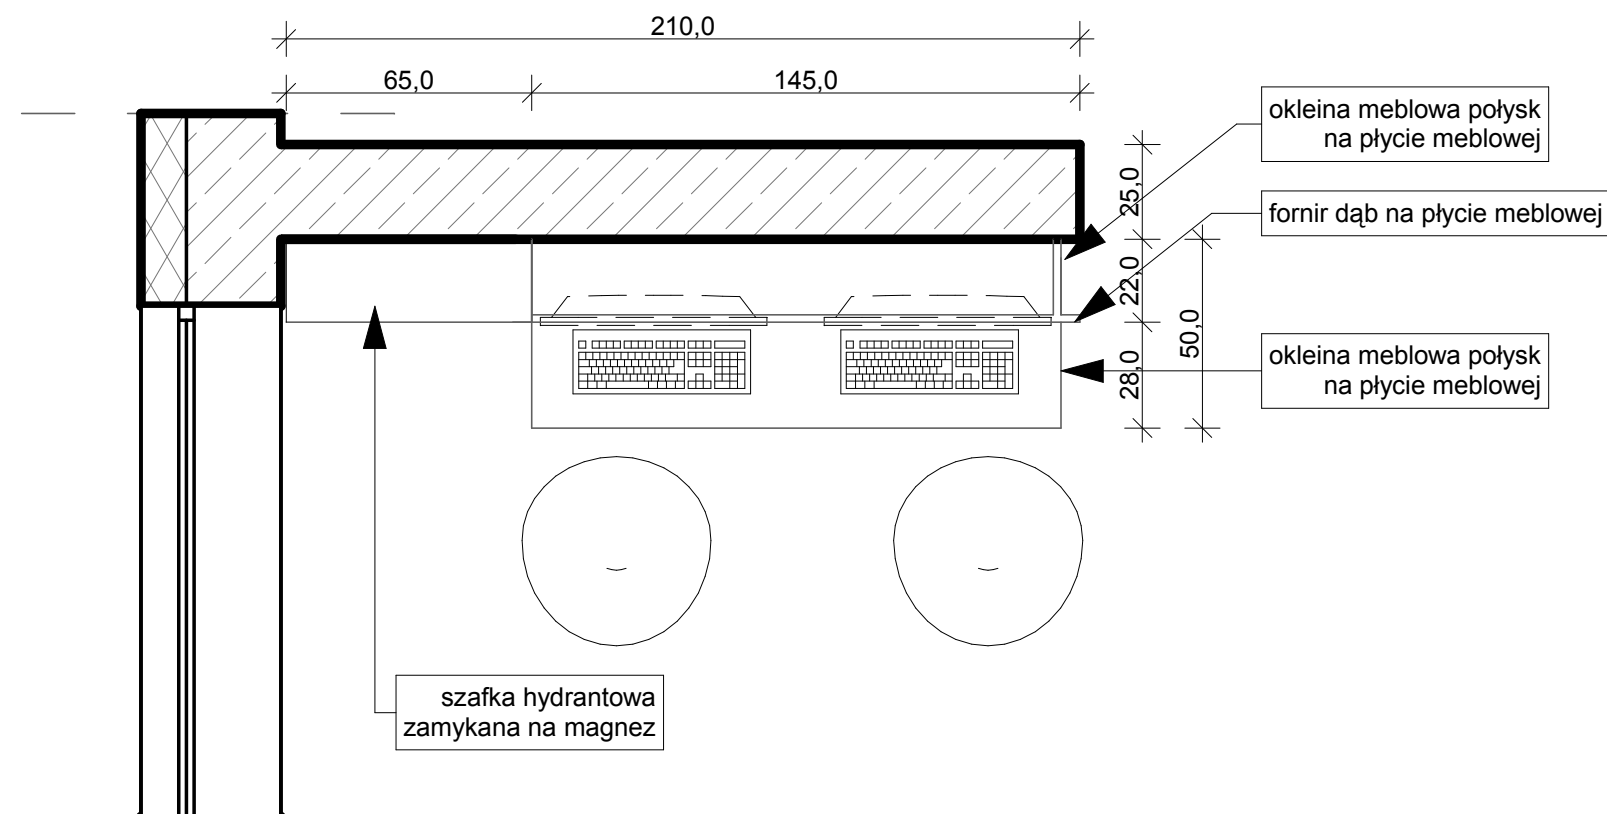


## ZABUDOWA STANOWISKA KOMPUTEROWEGO

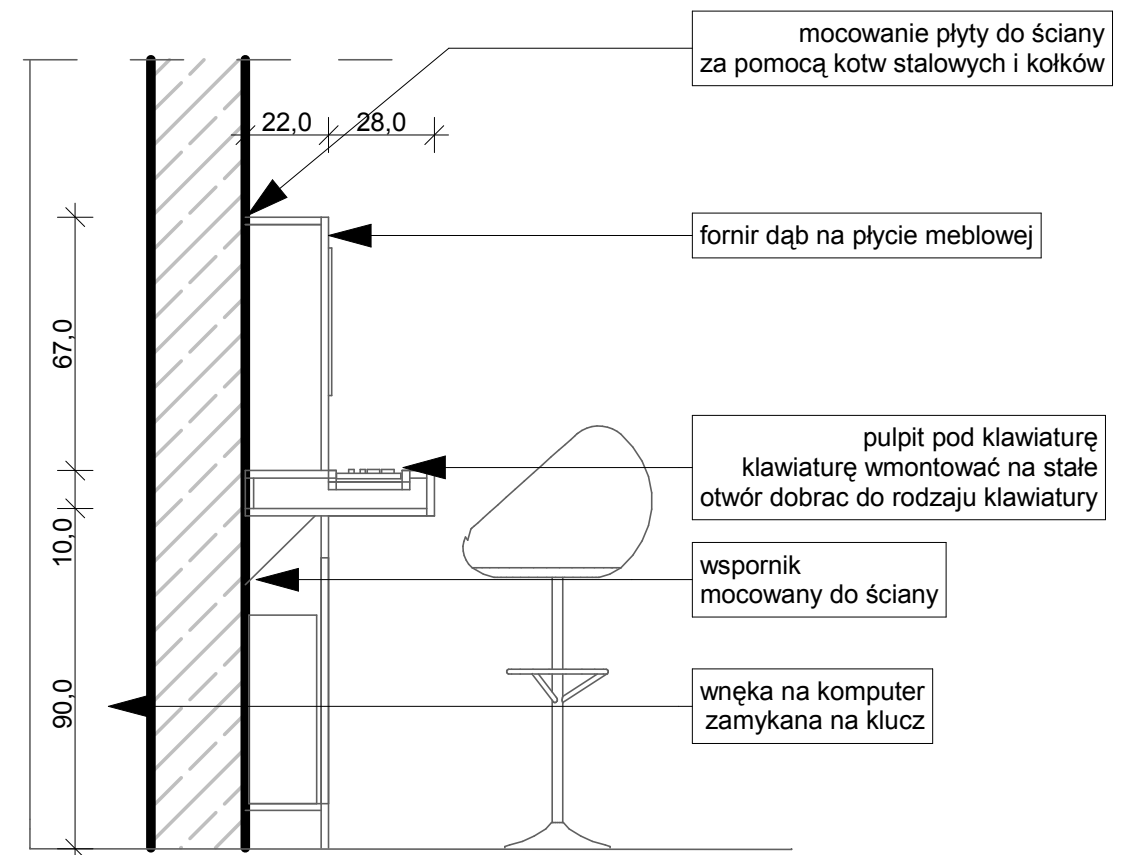

INWESTOR			
Uniwersytet Humanistyczno-Przyrodniczy Jana Kochanowskiego w Kielcach ul. Żeromskiego 5, 25-369 Kielce			
BIURO PROJEKTÓW		NEOINVEST Sp. z o.o. Al. Solidarności 34 25-323 Kielce tel. (041) 34 17 900, fax (041) 34 17 910	
NAZWA I ADRES OBIEKTU BUDOWLANEGO:		BUDOWA BUDYNKU UNIWERSYTECKIE CENTRUM EDUKACJI ARTYSTYCZNEJ wraz z niezbędną infrastrukturą techniczną, miejscami postojowymi oraz zjazdem awaryjnym p.poż. Kielce, ul. Krakowska 11 działka nr ewidencyjny 6	SKALA
PROJEKT:		ARCHITEKTURA	STUDIUM Projekt Wykonawczy
TYTUŁ RYSUNKU:		ZABUDOWA STANOWISKA KOMPUTEROWEGO	BRANŻA ARCHITEKTURA DATA 2009-08
		NR RYS.	PW/A/205
		IMIĘ NAZWISKO	Specjalność i nr uprawnień Data i podpis
GLÓWNY PROJEKTANT	mgr inż. arch. JÓZEF ŚLIWIŃSKI	KL 423/94 spec.arch.	2009-08
PROJEKTOWAŁ	mgr inż. arch. ANITA NOWOWIEJSKA	SW 37/2007 spec.arch.	2009-08
OPRACOWAŁ	inż. arch. MARTYNA NOWAK		2009-08
SPRAWDZIŁ	mgr inż. arch. JACEK BURCZYN	KL - 11/92 spec.arch.	2009-08