

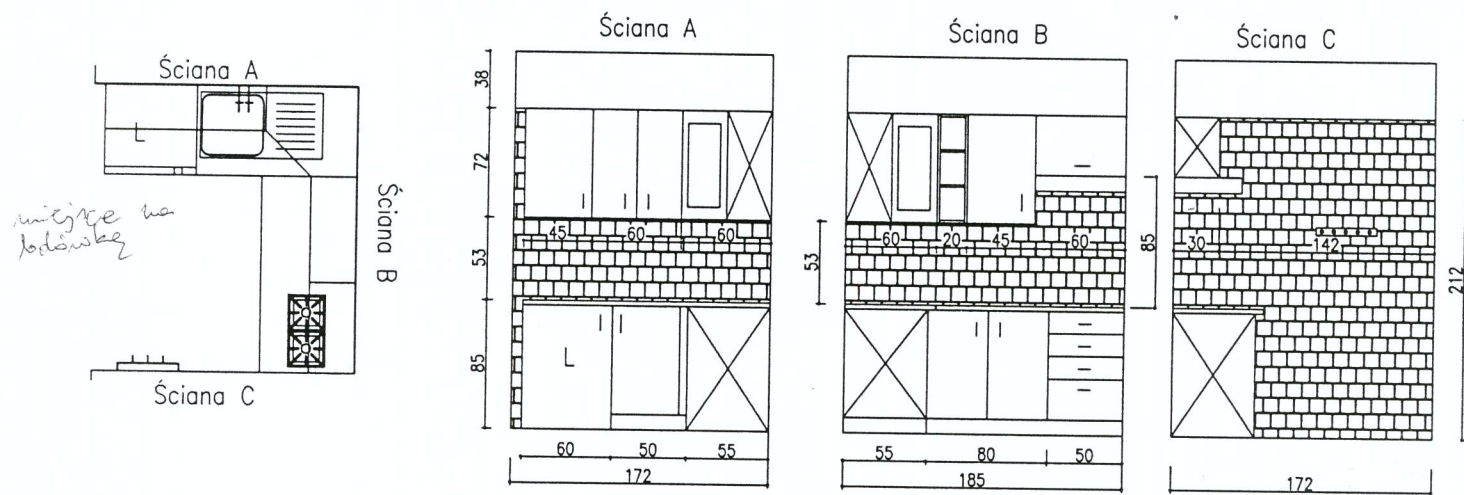


Schemat proponowanej zabudowy kuchennej

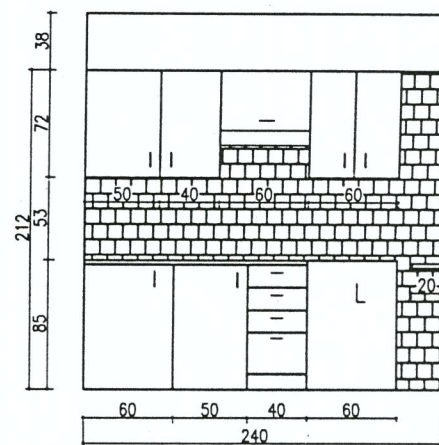

schemat 1 (segment środkowy)

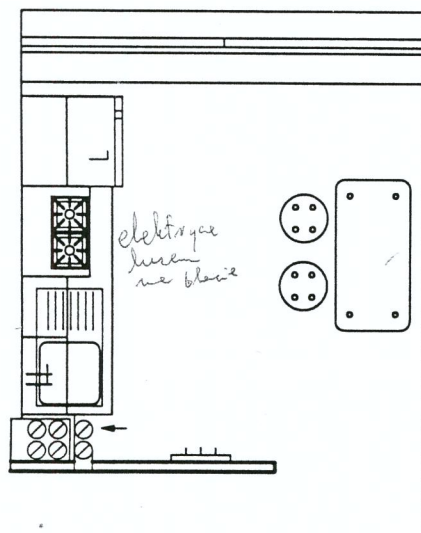

schemat 2 (segment skrajny)

blest do parapetu dociągnąć

URZĄD MIAST
KIELCE
Wydział Architektury
i Urbanistyki
ul. Rynek 1, 25-100 Kielce

		PPU "BUDMA" Kielce ul. Hauke Bosaka 9	
Obiekt	Dom Studenta "FAMA" Akademii Świętokrzyskiej		
Adres	DS "FAMA" Kielce ul. Ślaska	Ry	
Przedmiot rysunku	Schemat zabudowy kuchennej		Sk 1:1
	Nazwisko i Imię	Uprawnienia	Podpis
Projektant	mgr inż. arch. Roman Mirowski	215/KL/72	
Sprawdził	mgr inż. arch. Kamil Biskup	SW-30/2008	
Opracował	inż. Anna Kmiec		