


Przekrój V01

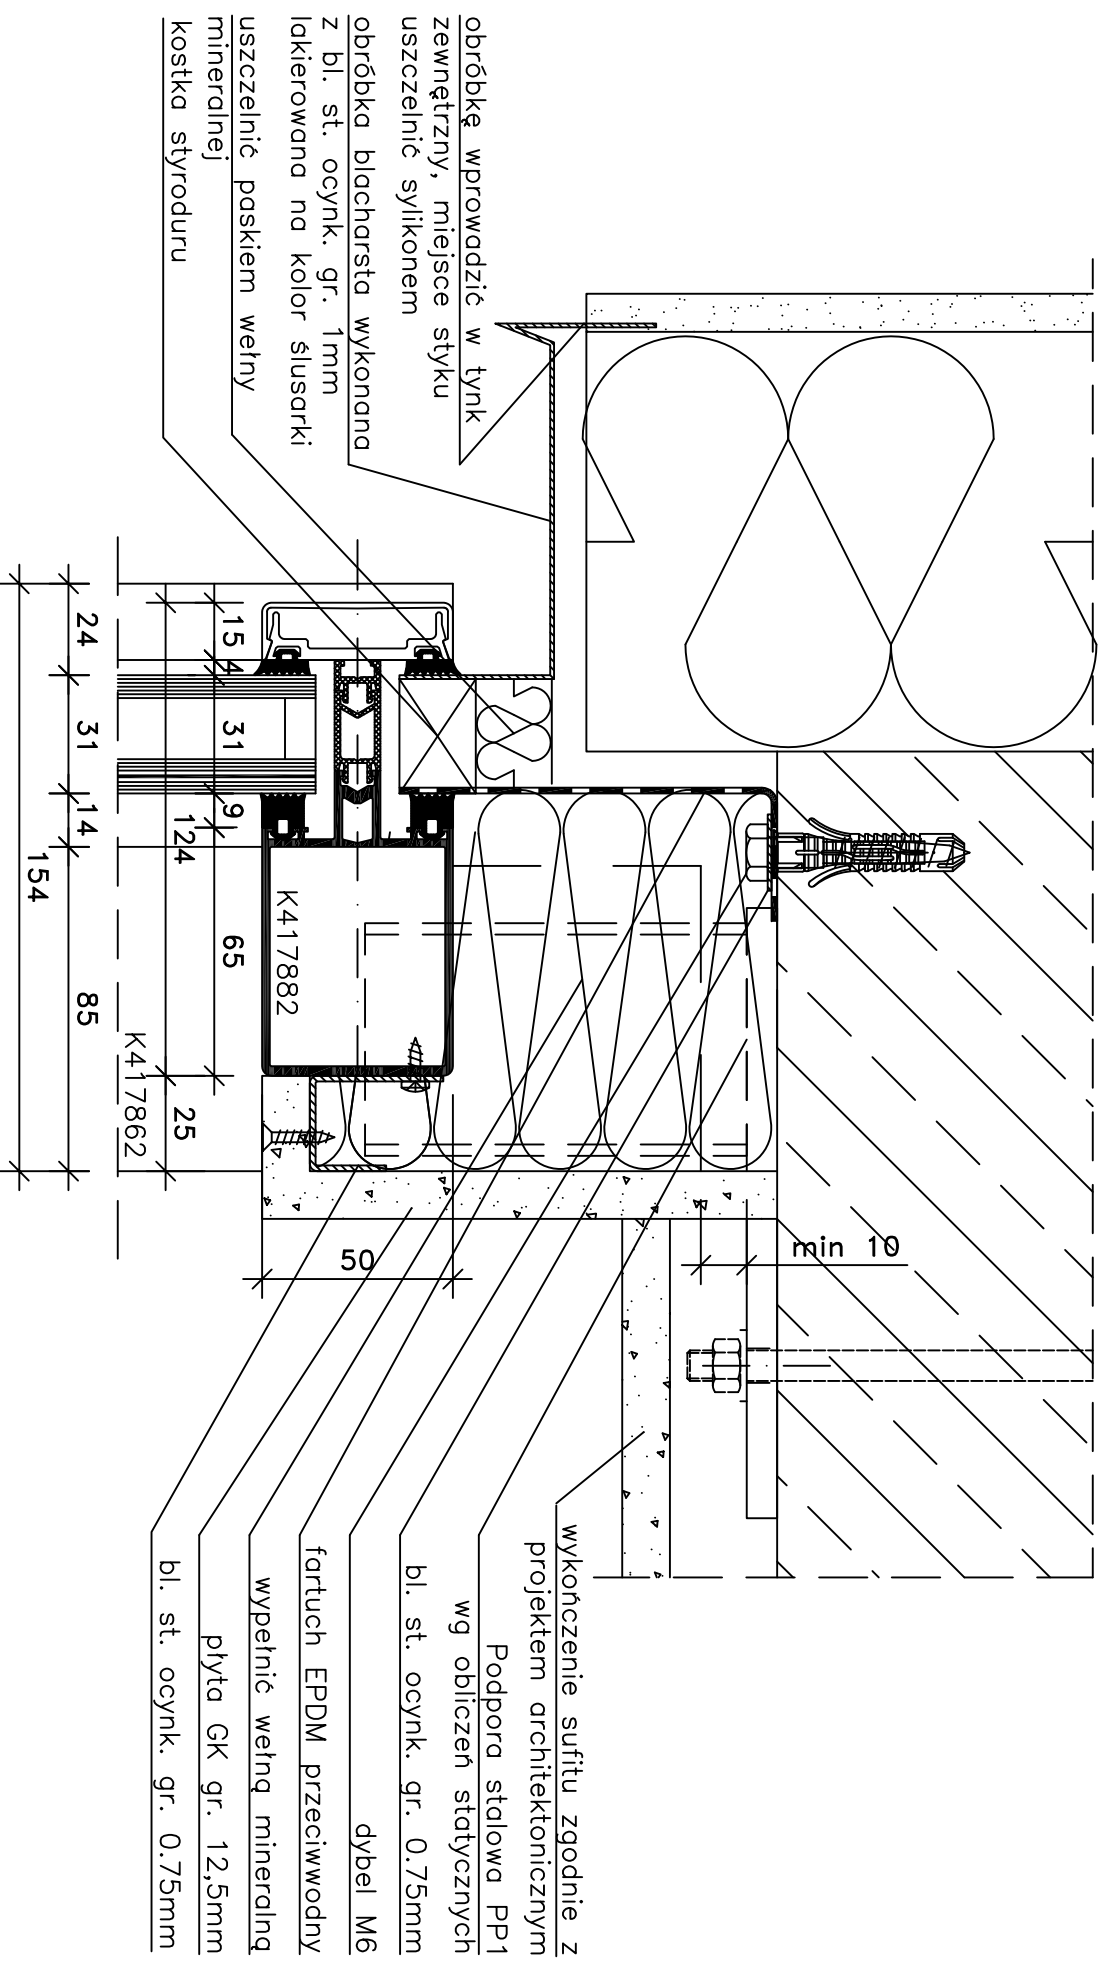

BM art Projekt		Kielce ul. Warszawska 34 tel./fax 344-20-67	
Wymiana stolarki okiennej i drzwiowej oraz renowacja elewacji budynku "A" i "D"			

Branża		Numer rysunku	
Konstrukcje Aluminiowe		K-13	
Przedmiot rysunku		Skala rysunku	
Przekrój pionowy V01		1:2	
Inwestor			
Akademia Świętokrzyska w Kielcach			
Adres budowy			
Kielce, ul. Świętokrzyska 15			
Projektował		Data	
Inż. Michał Matuszak		11.2007	
Opracował		Data	
mgr inż. Agnieszka Wroblewska		11.2007	
Sprawdził		Data	
Inż. Dariusz Chiberski		11.2007	
Projektant		Data	
KL - 409/88		11.2007	
Inż. specjalność - budowlana		11.2007	
Opracował		Data	
mgr inż. Agnieszka Wroblewska		11.2007	
Sprawdził		Data	
Inż. Dariusz Chiberski		11.2007	