Przekrój V03

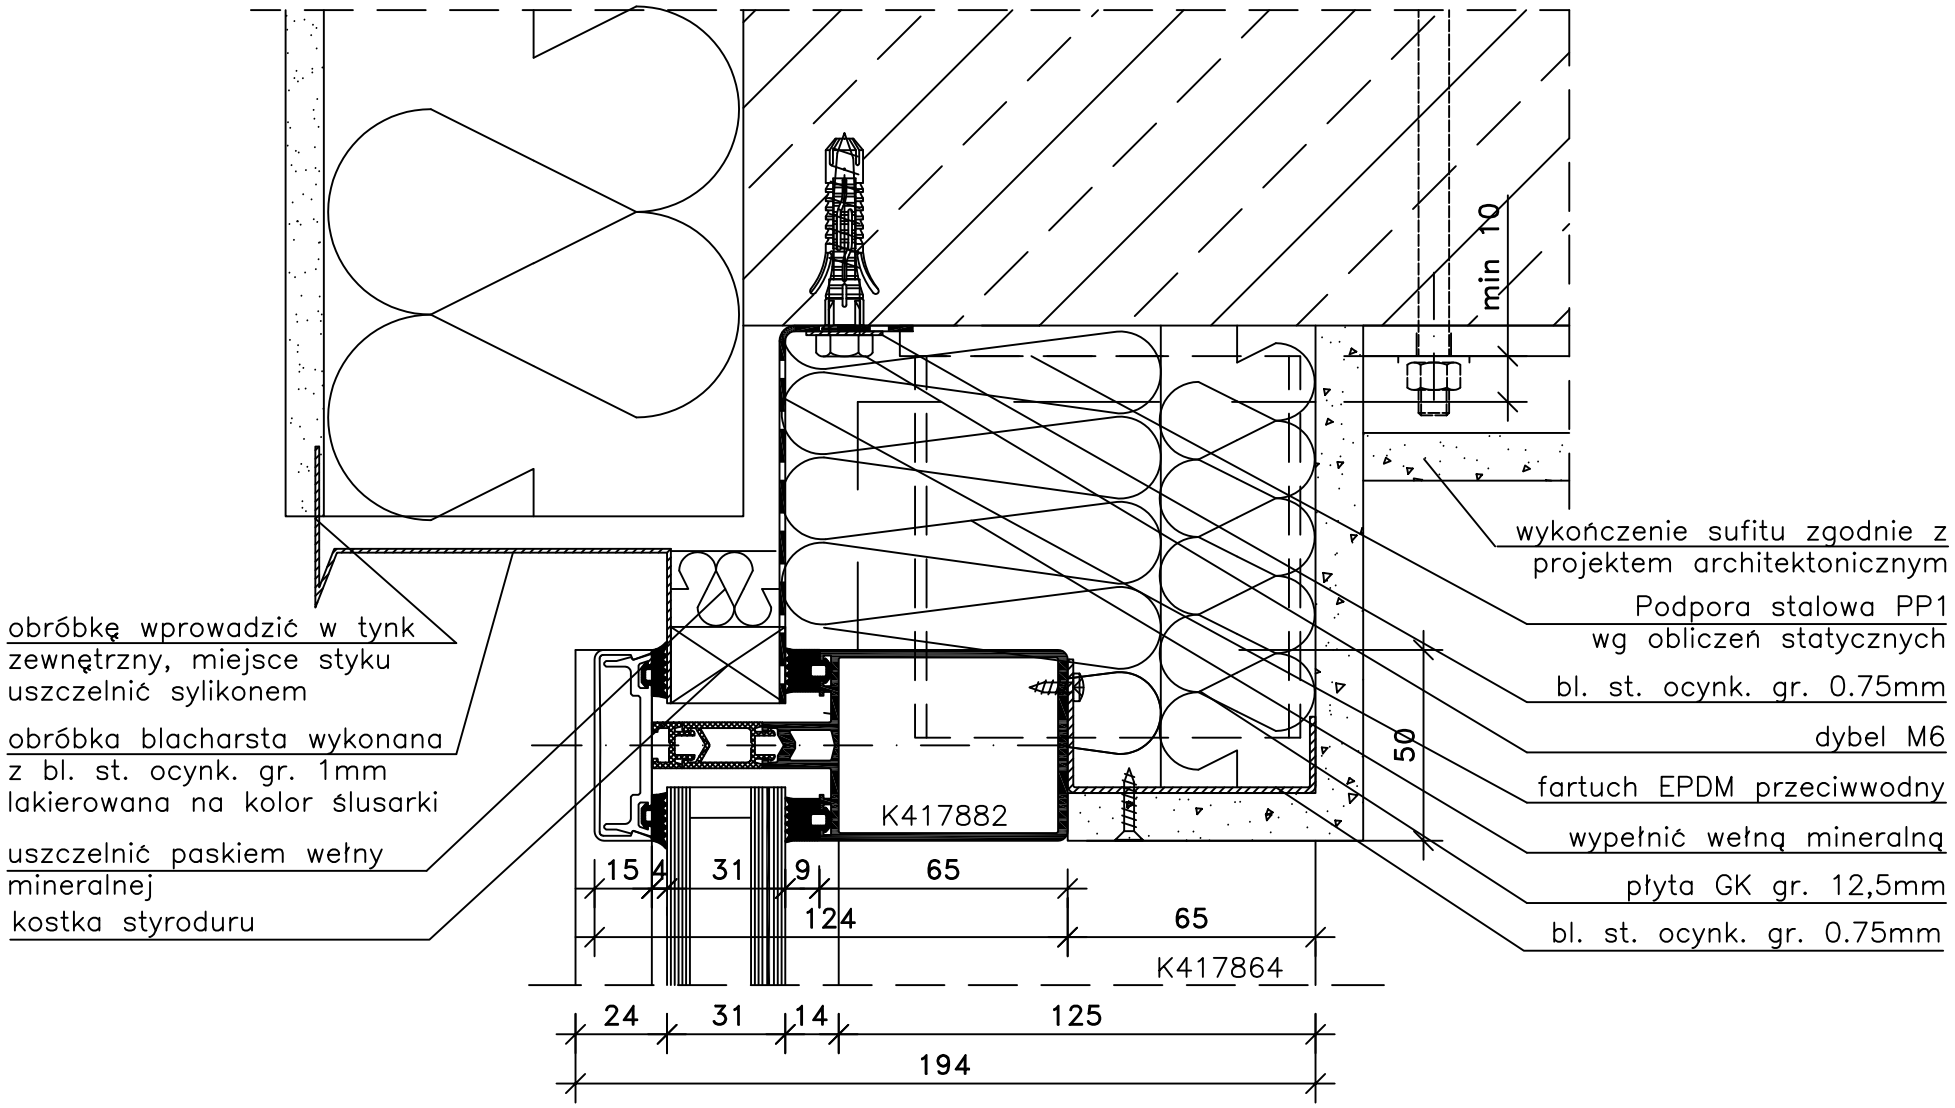

BM art Projekt

Kielce ul. Warszawska 34 tel./fax 344-20-67

Wymiana stolarki okiennej i drzwiowej oraz renowacja elewacji budynku "A" i "D"

Branża Konstrukcje Aluminiowe	Numer rysunku K-15
Przedmiot rysunku **Przekrój pionowy V03**	
Inwestor **Akademia Świętokrzyska w Kielcach**	Skala rysunku 1:2
Adres budowy **Kielce, ul. Świętokrzyska 15**	

Projektował inż. Michał Matuszak	KL - 409/88 specjalność konstrukcyjno - budowlana	Data 11.2007	Podpis
Opracował mgr inż. Agnieszka Wróblewska	SWK/0057/POOK/04 specjalność konstrukcyjno - budowlana	Data 11.2007	Podpis
Sprawdził inż. Dariusz Chiberski	KL - 86/87 specjalność konstrukcyjno - budowlana	Data 11.2007	Podpis