


Przekrój V05

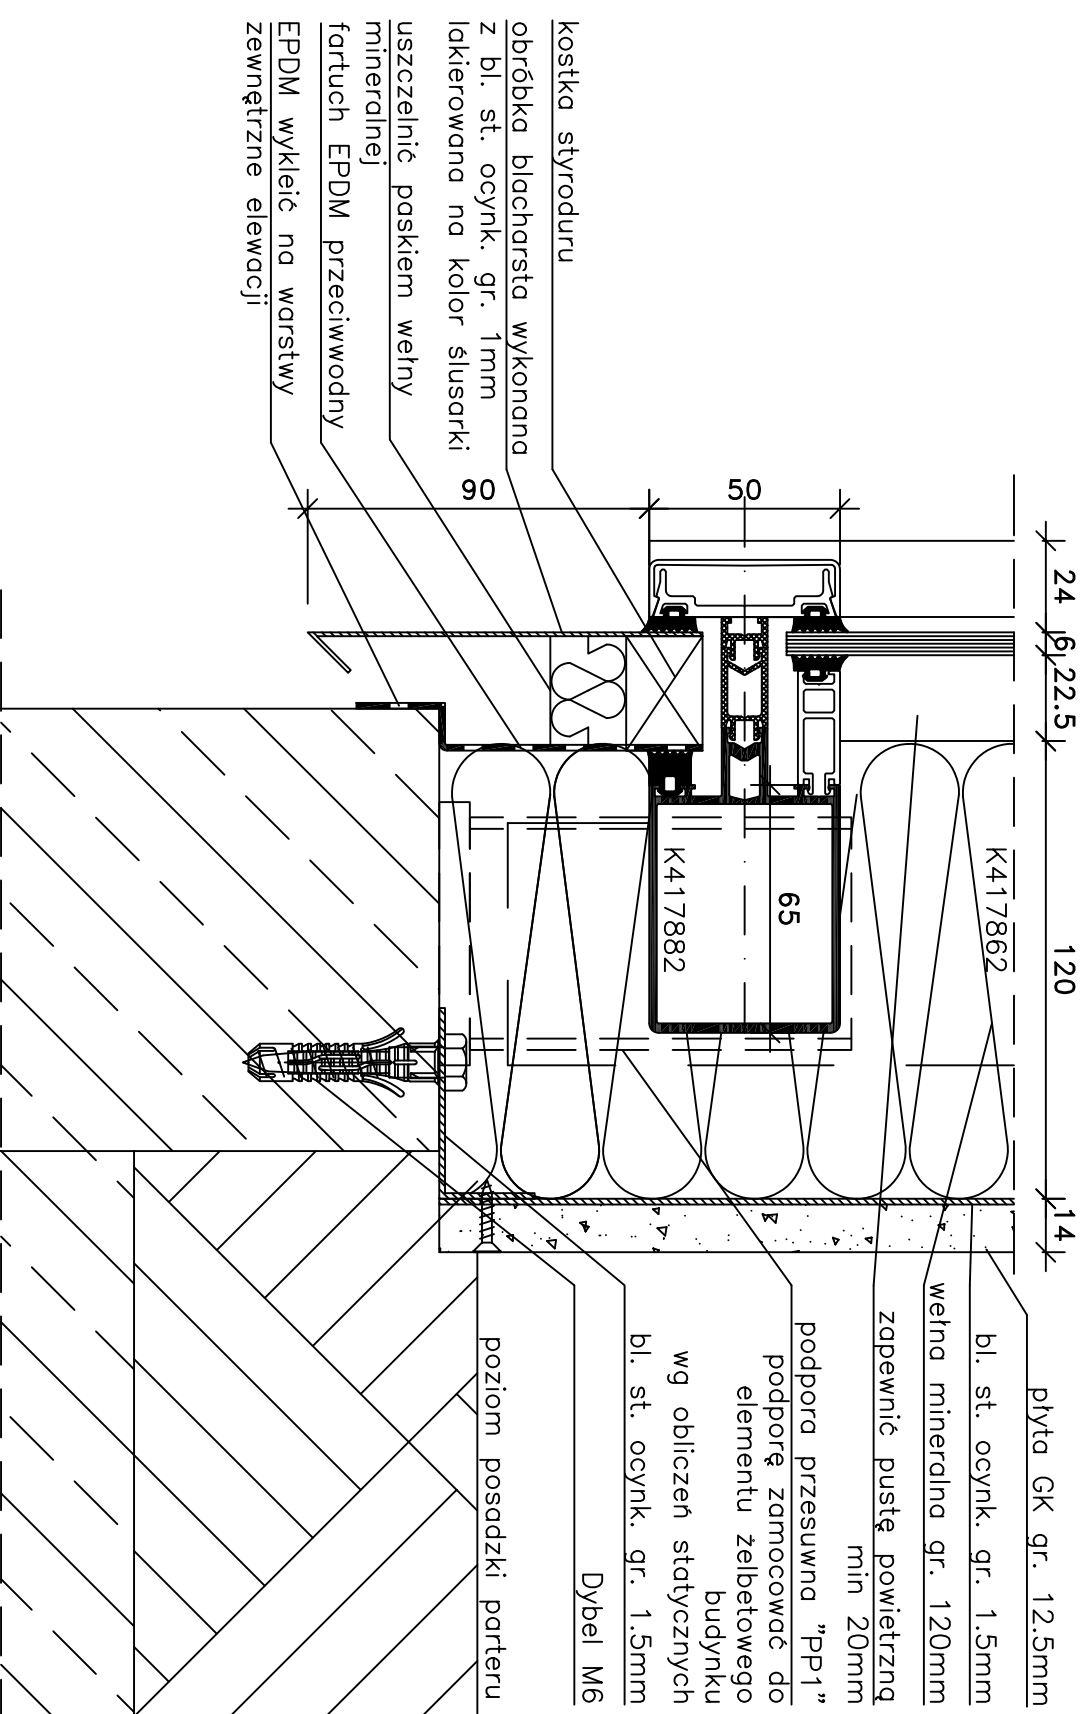

| | | | |
|--|--|---|--|
| BM art Projekt | | Kielce ul. Warszawska 34 tel./fax 344-20-67 | |
| Wymiana stolarki okiennej i drzwiowej oraz renowacja elewacji budynku "A" i "D" | | | |
| Branża | | Numer rysunku | |
| Konstrukcje Aluminiowe | | K-17 | |
| Przedmiot rysunku | | Skala rysunku | |
| Przekrój pionowy V05 | | 1:2 | |
| Inwestor | | Adres budowy | |
| Akademia Świętokrzyska w Kielcach | | Kielce, ul. Świętokrzyska 15 | |
| Projektował | | Data | |
| Inż. Michał Matuszak | | 11.2007 | |
| Opracował | | Data | |
| mgr inż. Agnieszka Wroblewska | | 11.2007 | |
| Sprawdził | | Data | |
| Inż. Dariusz Chiberski | | 11.2007 | |
| KL - 409/88 | | Data | |
| specjalność | | 11.2007 | |
| konstrukcyjno - budowlana | | Podpis | |
| mgr inż. Agnieszka Wroblewska | | Podpis | |
| KL - 86/87 | | Data | |
| specjalność | | 11.2007 | |
| konstrukcyjno - budowlana | | Podpis | |
| Inż. Dariusz Chiberski | | 11.2007 | |