


Przekrój V07

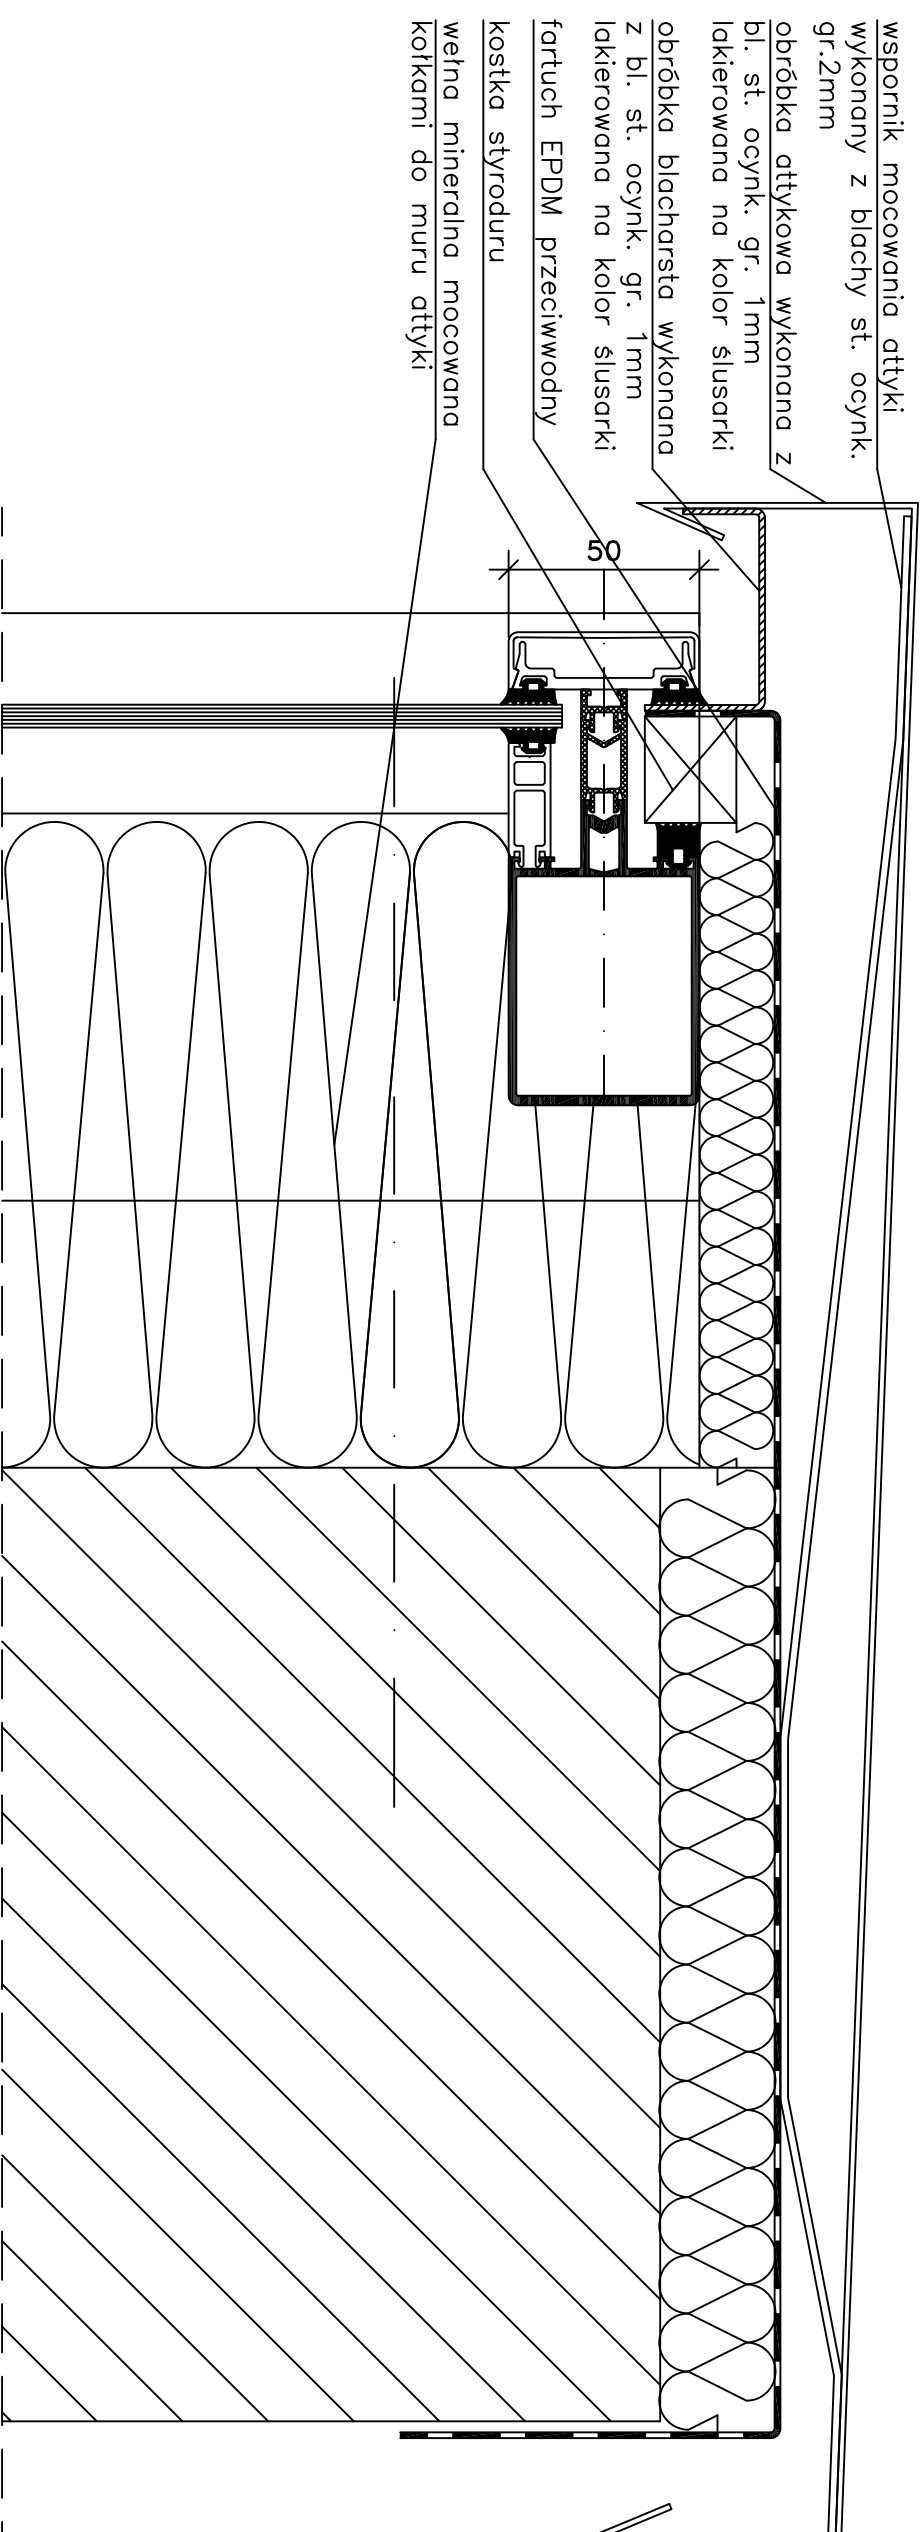

BM art Projekt Kielce ul. Warszawska 34 tel./fax 344-20-67

**Wymiana stolarki okiennej i drzwiowej
oraz renowacja elewacji budynku "A" i "D"**

Branża		Numer rysunku	
Konstrukcje Aluminiowe		K-18	
Przedmiot rysunku		Skala rysunku	
Przekrój pionowy V07		1:2	
Inwestor			
Akademia Świętokrzyska w Kielcach			
Adres budowy			
Kielce, ul. Świętokrzyska 15			
Projektował		Podpis	
Inż. Michał Matuszak		KL - 409/88 specjalność konstrukcyjno - budowlana	
Opracował		Data	
mgr inż. Agnieszka Wroblewska		11.2007	
Sprawdził		Podpis	
Inż. Dariusz Chiberski		KL - 86/87 specjalność konstrukcyjno - budowlana	
Data		Data	
11.2007		11.2007	