PROFIL PRZYŁACZA KANALIZACJI SANITARNEJ

SKALA 1:100/250

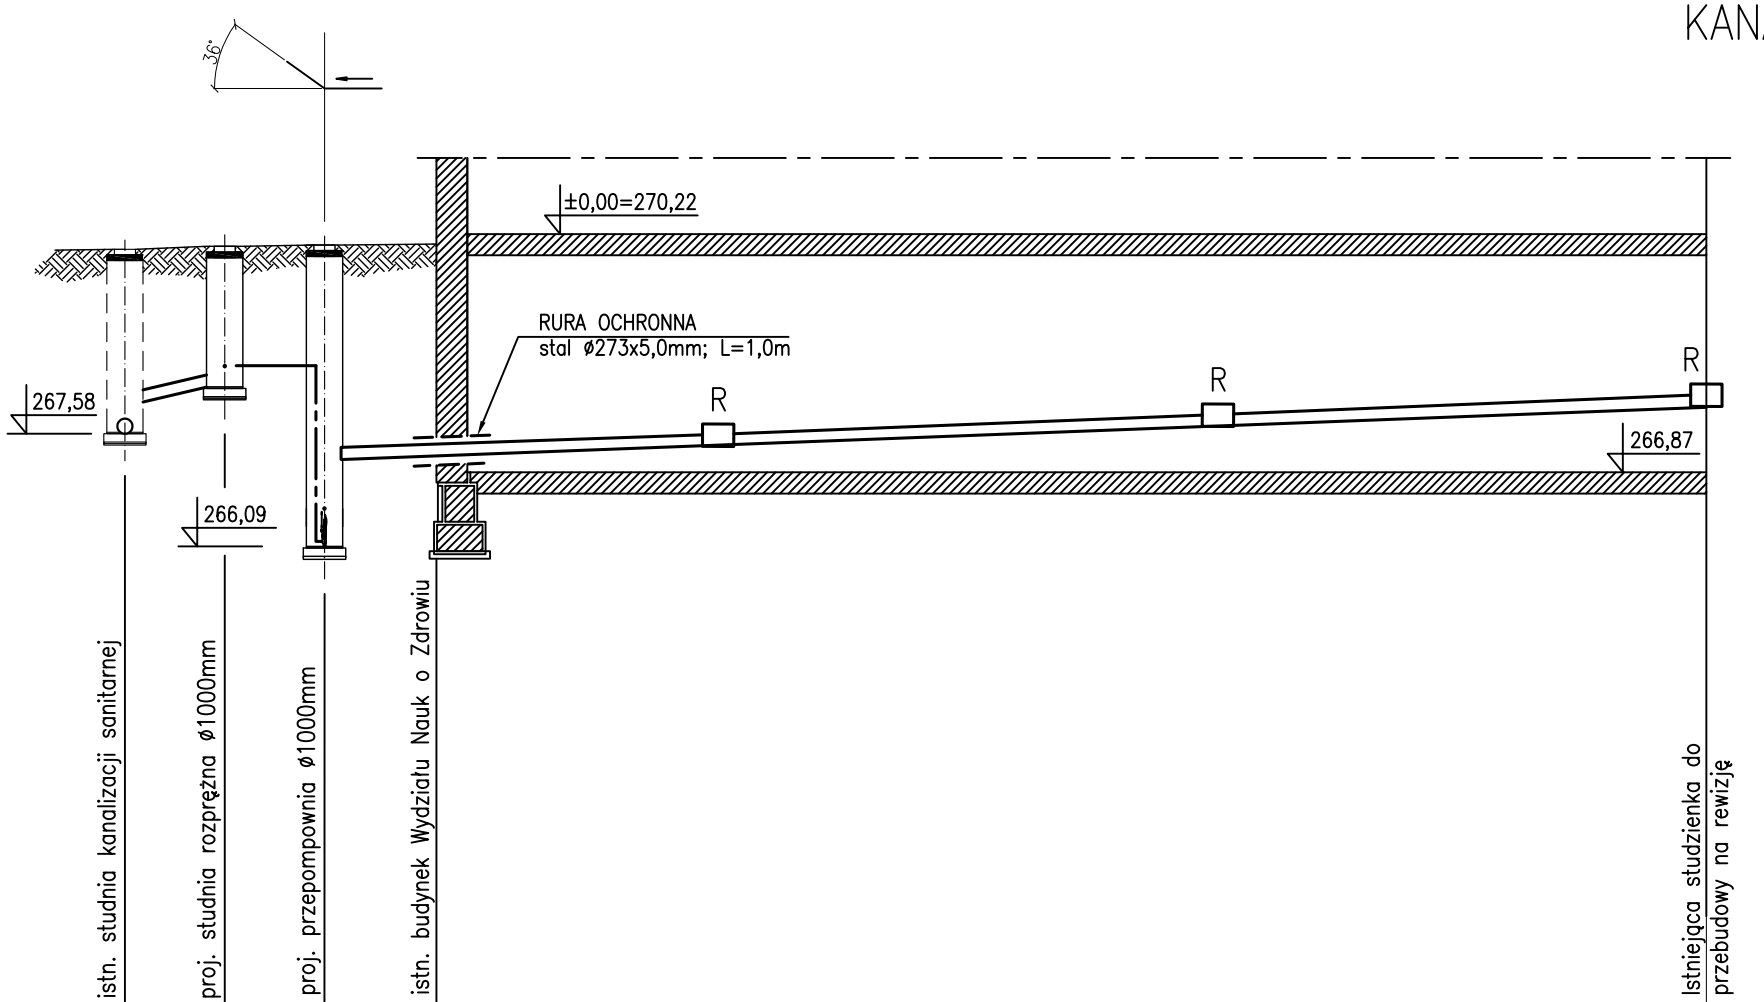

p.p = 260,00m n.p.m

	Si	SR	P		R
Rzędna terenu istn.	270,02	270,05	270,08	270,10	270,22
Rzędna dna/osi kanału	267,58	267,99 / 268,20	268,45 rz.osi / rz.osi 268,48	267,24 / 267,30	267,93
Zagłębienie [m]	2,44	2,03 / 1,85	1,60 / 1,60	2,84 / 2,80	2,29
Średnica [mm],materiał		PVC 160x4,7	PE63x3,8 typ-PE100	PVC160x4,7mm KL-S (SDR34;SN8)	
Spadek [%]/długość [m]		3,30 / 6,5%	3,30	3,70 / 1,5%	42,00 / 1,5%
Odległości [m]	0,00	3,30	6,60	10,3	INSTALACJA WEWNĄTRZ BUDYNKU 51,6

OZNACZENIA:

Si – ISTN. STUDNIA KANALIZACYJNA
SR – PROJ. STUDNIA KANALIZACYJNA ROZPRĘŻNA
P – PROJ. POMPOWNIA ŚCIEKÓW
R – REWIZJA NA PRZEWODZIE
r.t – RUROCIĄG TŁOCZNY ŚCIEKÓW
– KANAŁ GRAWITACYJNY ŚCIEKÓW
– RURA OCHRONNA

UWAGA:

1. PRZED PRZYSTĄPIENIEM DO PRAC, SPRAWDZIĆ ZAŁOŻONE RZĘDNE W MIEJSCACH SKRZYŻOWAŃ Z ISTNIEJĄCĄ INFRASTRUKTURĄ.
2. W MIEJSCACH SKRZYŻOWAŃ Z SIECIAMI INFRASTRUKTURY PODZIEMNEJ, WYKOPY WYKONAĆ RĘCZNIE.

Koncept plus PROJEKTOWANIE NADZÓR BUDOWLANY
P.P.U.H. Koncept plus Monika Burczyn-Wąsik
Pl. Moniuszki 5B, 25-334 Kielce
tel./fax +48 41 344 44 08; e-mail: koncept@konceptplus.pl

TEMAT: REMONT PRZYŁĄCZA KANALIZACJI SANITARNEJ DLA WYKONANIA POMPOWNI ŚCIEKÓW DLA BUDYNKU WYDZIAŁU NAUK O ZDROWIU W KIELCACH PRZY AL. IX WIEKÓW KIELC 19	BRANŻA: SANITARNA PRZYŁĄCZE KAN. SANITARNEJ		Nr rys.: 3
	STADIUM: PROJEKT BUDOWLANY		Skala: 1:100/250
	PRZEDMIOT RYSUNKU: PROFIL PRZYŁĄCZA KAN.SANIT		
	Nr uprawnień:	Podpis:	Data:
Projektował: mgr inż. Marcin Kochel	SWK/0123/POOS/07		01.2012
Sprawdził: inż. Monika Burczyn-Wąsik	SWK/0134/PWOS/04		01.2012