


PS/VB11 DWVOX100.DN50.1.K/KBZ 1000 x 3000/
przekrój A - A

Zał. 1

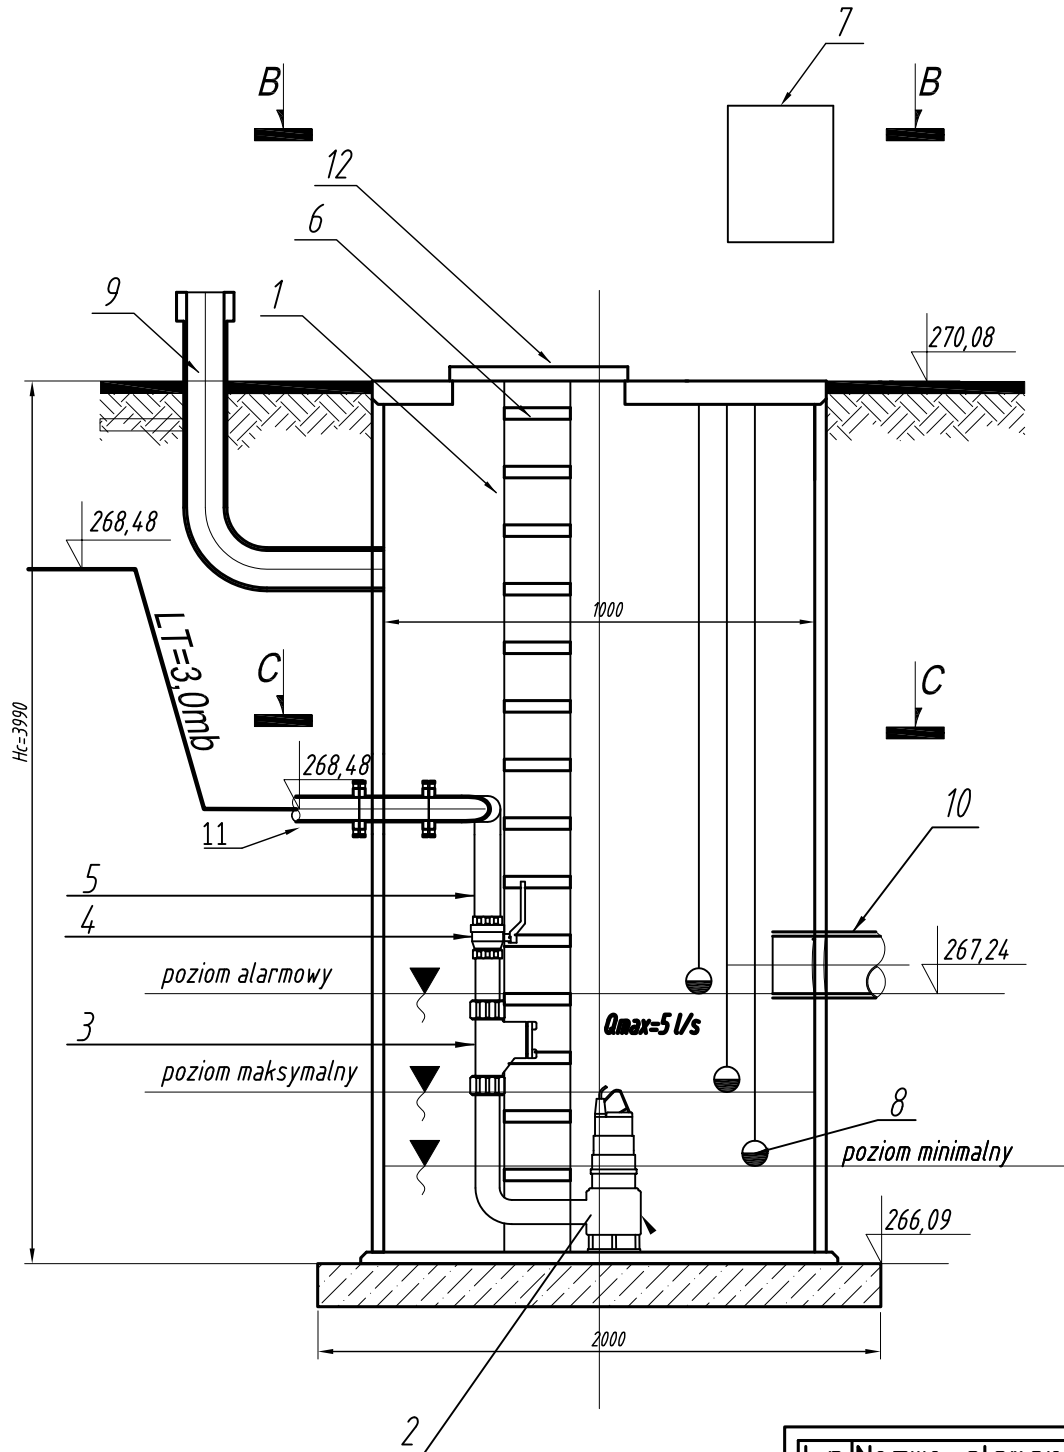

| L.p. | Nazwa elementu |
|------|------------------------------|
| 1 | Zbiornik KBZ 1000 x 3000 |
| 2 | Pompa DW VOX 100 |
| 3 | Zawór zwrotny Dn 50 |
| 4 | Zawór odcinający Dn 50 |
| 5 | Pion tłoczny Dn 50 |
| 6 | Drabinka serwisowa |
| 7 | Szafa sterująca |
| 8 | Pływak |
| 9 | Kominek wentylacyjny |
| 10 | Rurociąg dopływowy PVC 160 |
| 11 | Rurociąg tłoczny PE 63 x 3,8 |
| 12 | Właz |