


OPIS PRZEDMIOTU ZAMÓWIENIA

TEREN UJK - ul. Śląska

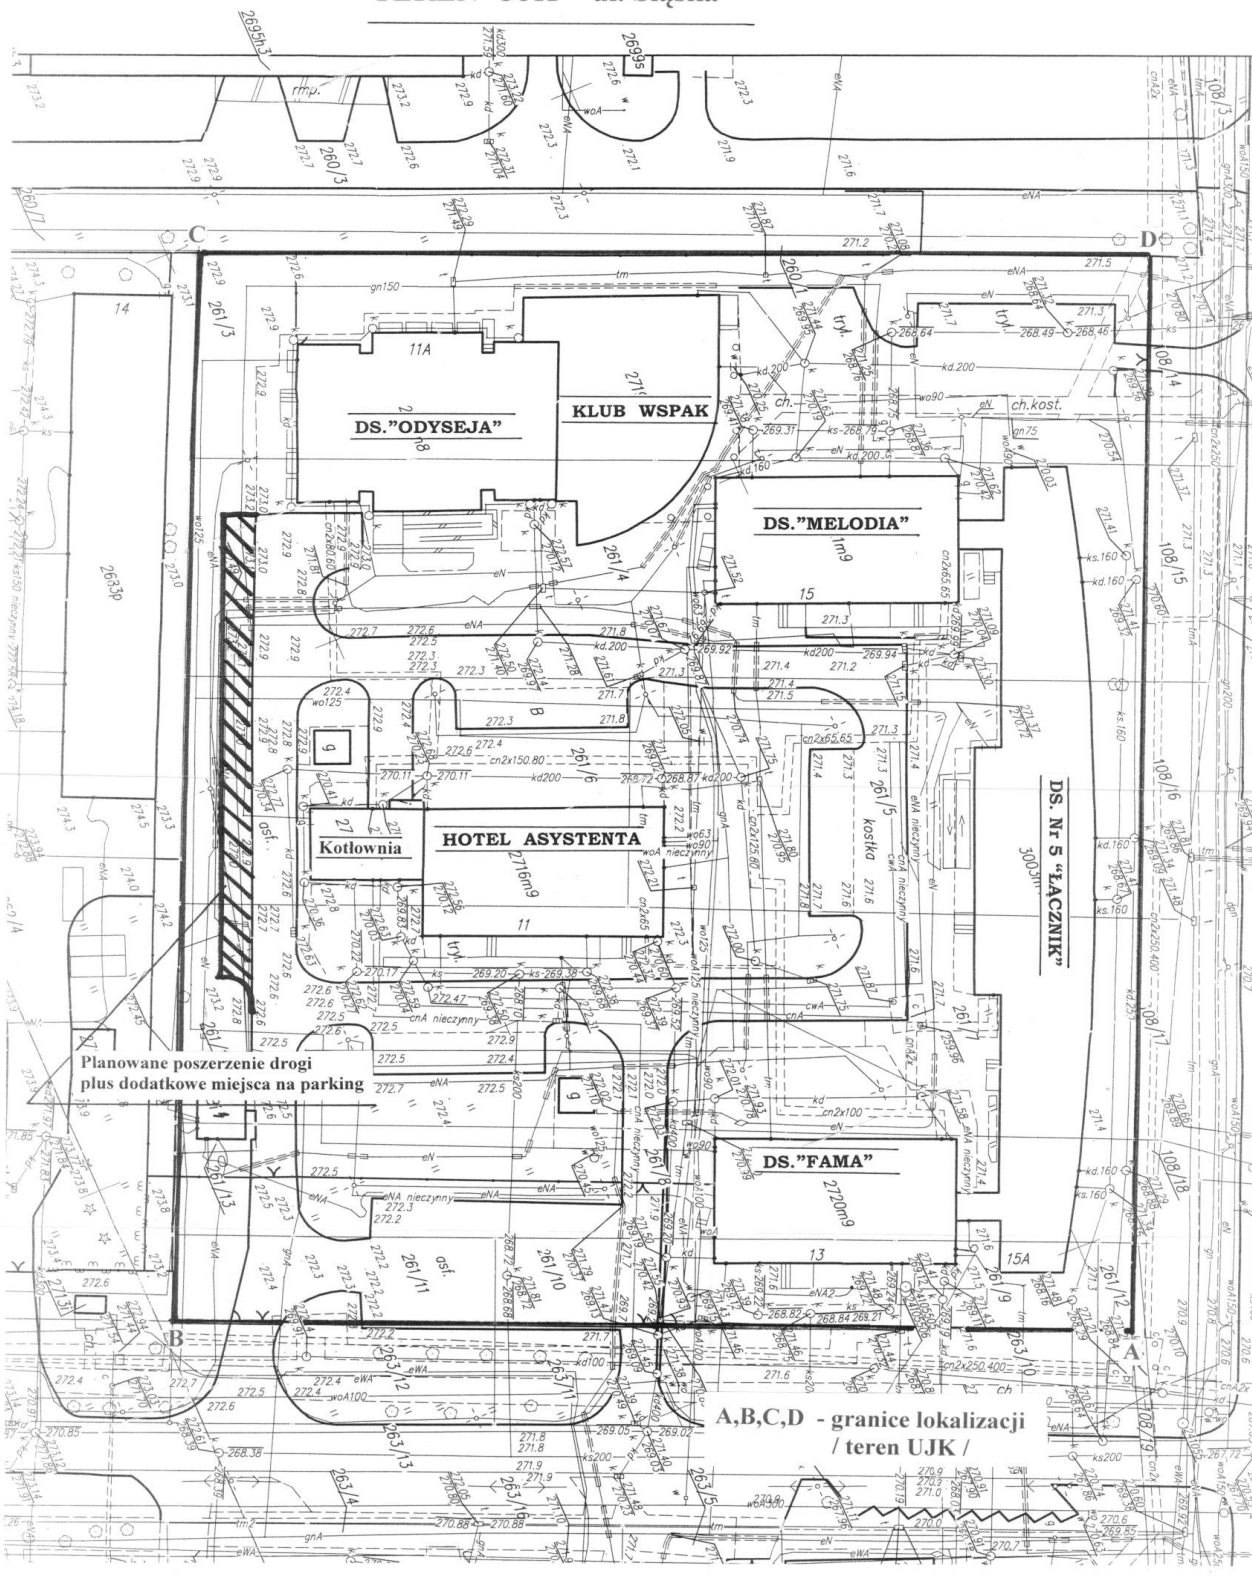

PRZEDMIOT ZAMÓWIENIA

Przedmiotem zamówienia jest wykonanie dokumentacji budowlano-wykonawczej przebudowy istniejących dróg wewnętrznych(wokół budynków Domów Studenta UJK w Kielcach ul. Śląska 11,13,15) z dostosowaniem ich do obowiązujących przepisów ppoż.

I. Zakres robót:

Wykonanie dokumentacji projektowo - kosztorysowej :

1. Poszerzenia drogi dojazdowej do DS „Odyseja” wraz z wytyczeniem dodatkowych miejsc postojowych.
2. Rozbudowa parkingów wokół budynków Domów Studenta o 10 miejsc postojowych

II. Wymagania:

1. Projekt należy wykonać z najwyższą starannością, z zasadami sztuki budowlanej i współczesnej wiedzy technicznej, nowoczesnością rozwiązań technologicznych i budowlanych oraz z obowiązującymi przepisami
2. Biuro projektów zobowiązane jest do :
 - Uzyskania niezbędnych warunków technicznych, uzgodnień od jednostek uzgadniających
 - Wykonanie projektu zgodnie z zapisami Prawa Budowlanego
 - Uzyskanie pozwolenia na budowę (o ile będzie konieczne)
 - Pełnienie nadzoru autorskiego w trakcie realizacji robót
3. Uzgodnienia, opinie, ekspertyzy i zatwierdzenia dokumentacji projektowej uzyskane przez Biuro Projektowe muszą zapewniać ciągłość pozwolenia na użytkowanie obiektu
4. Dokumentacja składać się będzie z opracowań branży drogowej, elektrycznej, zieleni oraz zagospodarowania terenu wraz z kosztorysem inwestorskim oraz mapą do celów projektowych będącym kompletnym opracowaniem niezbędnym do uzyskania decyzji pozwolenia na budowę.
5. Kompletna dokumentacja projektowo powinna zawierać:

| | | |
|----------------------|---|-----------------------|
| • Projekt budowlany | - | 4 egz. + 1 egz. (CD) |
| • Projekt wykonawczy | - | 4 egz. + 1 egz. (CD) |
| • Przedmiary | - | 4 egz.+ 1 egz. (CD) |
| • Kosztorysy | - | 4 egz. + 1 egz. (CD) |
| • STWiORB | - | 4 egz. + 1 egz. (CD) |
6. Rysunki architektoniczne, instalacyjne i konstrukcyjne (wersja PDF i dwg), natomiast przedmiary i kosztorysy w programie Norma (wersja PDF + ath). Dokumenty w postaci korespondencji, uzgodnień, uzyskanych decyzji i postanowień winny być zeskanowane i dołączone również w wersji elektronicznej.

KIEROWNIK
Działu Techniczne Budowlanego
[Podpis]
inż. Krzysztof Łaskowski