

POMIESZCZENIE NR 5 - G/K - ZESTAWIENIE PROFILI CD60			
SYMBOL	ILOSC (szt)	DLUGOSĆ (m)	DLUGOSĆ ŁĄCZNE (m)
CD11	16	24,0	3,36
CD12	42	27,0	11,34
CD13	30	31,5	9,45
CD14	16	32,0	5,12
CD15	56	72,0	4,032
CD16	1	31,0	0,31
CD17	1	55,0	0,55
CD18	17	162,0	2,754
CD19	1	274,0	2,74
CD110	17	300,0	5,10
CD111	13		13,65

POMIESZCZENIE NR 5 - G/K - ZESTAWIENIE PROFILI UD30			
SYMBOL	ILOSC (szt)	DLUGOSĆ (m)	DLUGOSĆ ŁĄCZNE (m)
UD11	2	37,5	0,75
UD12	3	41,5	1,245
UD13	7	44,0	3,08
UD14	8	85,0	6,80
UD15	1	89,0	0,89
UD16	1	144,6	1,446
UD17	1	300,0	3,00
UD18	1	354,6	3,546
UD19	24		28,78

POMIESZCZENIE NR 5 - G/K - ZESTAWIENIE WIESZAKÓW			
SYMBOL	ILOSC (szt)	DLUGOSĆ (m)	DLUGOSĆ ŁĄCZNE (m)
W11	72	9,0	
W12	65	19,0	
W13	9	30,0	
W14	146		

POMIESZCZENIE NR 6 - G/K - ZESTAWIENIE PROFILI CD60			
SYMBOL	ILOSC (szt)	DLUGOSĆ (m)	DLUGOSĆ ŁĄCZNE (m)
CD21	17	28,0	4,72
CD22	19	28,0	5,32
CD23	2	55,0	1,10
CD24	10	56,5	5,65
CD25	1	89,0	0,89
CD26	2	164,5	3,29
CD27	1	196,7	1,967
CD28	19	244,5	4,645
CD29	8	48,5	3,88
CD30	1	293,0	2,93
CD31	16	400,0	6,40
CD32	1		190,31

POMIESZCZENIE NR 6 - G/K - ZESTAWIENIE WIESZAKÓW			
SYMBOL	ILOSC (szt)	DLUGOSĆ (m)	DLUGOSĆ ŁĄCZNE (m)
W21	50	10,0	
W22	106	19,0	
W23	197	30,0	

POMIESZCZENIE NR 6 - G/K - ZESTAWIENIE WIESZAKÓW			
SYMBOL	ILOSC (szt)	DLUGOSĆ (m)	DLUGOSĆ ŁĄCZNE (m)
W21	50	10,0	
W22	106	19,0	
W23	197	30,0	

POMIESZCZENIE NR 7 - G/K - ZESTAWIENIE PROFILI CD60			
SYMBOL	ILOSC (szt)	DLUGOSĆ (m)	DLUGOSĆ ŁĄCZNE (m)
CD31	1	52,0	0,52
CD32	3	50,0	1,50
CD33	1	54,0	0,54
CD34	72	56,5	4,068
CD35	1	43,0	0,43
CD36	1	203,7	2,037
CD37	10	253,5	2,535
CD38	4	48,5	1,94
CD39	17	400,0	6,80
CD40	1		194,54

POMIESZCZENIE NR 7 - G/K - ZESTAWIENIE WIESZAKÓW			
SYMBOL	ILOSC (szt)	DLUGOSĆ (m)	DLUGOSĆ ŁĄCZNE (m)
W31	60	10,0	
W32	119	19,0	
W33	26	30,0	

POMIESZCZENIE NR 7 - G/K - ZESTAWIENIE WIESZAKÓW			
SYMBOL	ILOSC (szt)	DLUGOSĆ (m)	DLUGOSĆ ŁĄCZNE (m)
W31	60	10,0	
W32	119	19,0	
W33	26	30,0	

ZESTAWIENIE PROFILI CW 75			
SYMBOL	ILOSC (szt)	DLUGOSĆ (m)	DLUGOSĆ ŁĄCZNE (m)
CW1	12	300	3,60

ZESTAWIENIE PROFILI UW 75			
SYMBOL	ILOSC (szt)	DLUGOSĆ (m)	DLUGOSĆ ŁĄCZNE (m)
UW1	8	85	6,80

POMIESZCZENIE 5 - ZESTAWIENIE PŁYT G/K - PIONOWYCH	
TYP	POWIERZCHNIA [m <sup>2</sup> ]
PŁYTY G/K 2x12,5mm	3,84 m <sup>2</sup>
PŁYTY G/K 2x12,5mm	3,84 m <sup>2</sup>


POMIESZCZENIE 5 - ZESTAWIENIE PŁYT G/K - POZIOMYCH	
TYP	POWIERZCHNIA [m <sup>2</sup> ]
PŁYTY G/K 2x12,5mm	27,52 m <sup>2</sup>
PŁYTY G/K 2x12,5mm	27,52 m <sup>2</sup>

POMIESZCZENIE 6 - ZESTAWIENIE PŁYT G/K - PIONOWYCH	
TYP	POWIERZCHNIA [m <sup>2</sup> ]
PŁYTY G/K 2x12,5mm	4,29 m <sup>2</sup>
PŁYTY G/K 2x12,5mm	4,29 m <sup>2</sup>


POMIESZCZENIE 6 - ZESTAWIENIE PŁYT G/K - POZIOMYCH	
TYP	POWIERZCHNIA [m <sup>2</sup> ]
PŁYTY G/K 2x12,5mm	40,62 m <sup>2</sup>
PŁYTY G/K 2x12,5mm	40,62 m <sup>2</sup>

POMIESZCZENIE 7 - ZESTAWIENIE PŁYT G/K - PIONOWYCH	
TYP	POWIERZCHNIA [m <sup>2</sup> ]
PŁYTY G/K 2x12,5mm	3,84 m <sup>2</sup>
PŁYTY G/K 2x12,5mm	3,84 m <sup>2</sup>

POMIESZCZENIE 7 - ZESTAWIENIE PŁYT G/K - POZIOMYCH	
TYP	POWIERZCHNIA [m <sup>2</sup> ]
PŁYTY G/K 2x12,5mm	41,05 m <sup>2</sup>
PŁYTY G/K 2x12,5mm	41,05 m <sup>2</sup>

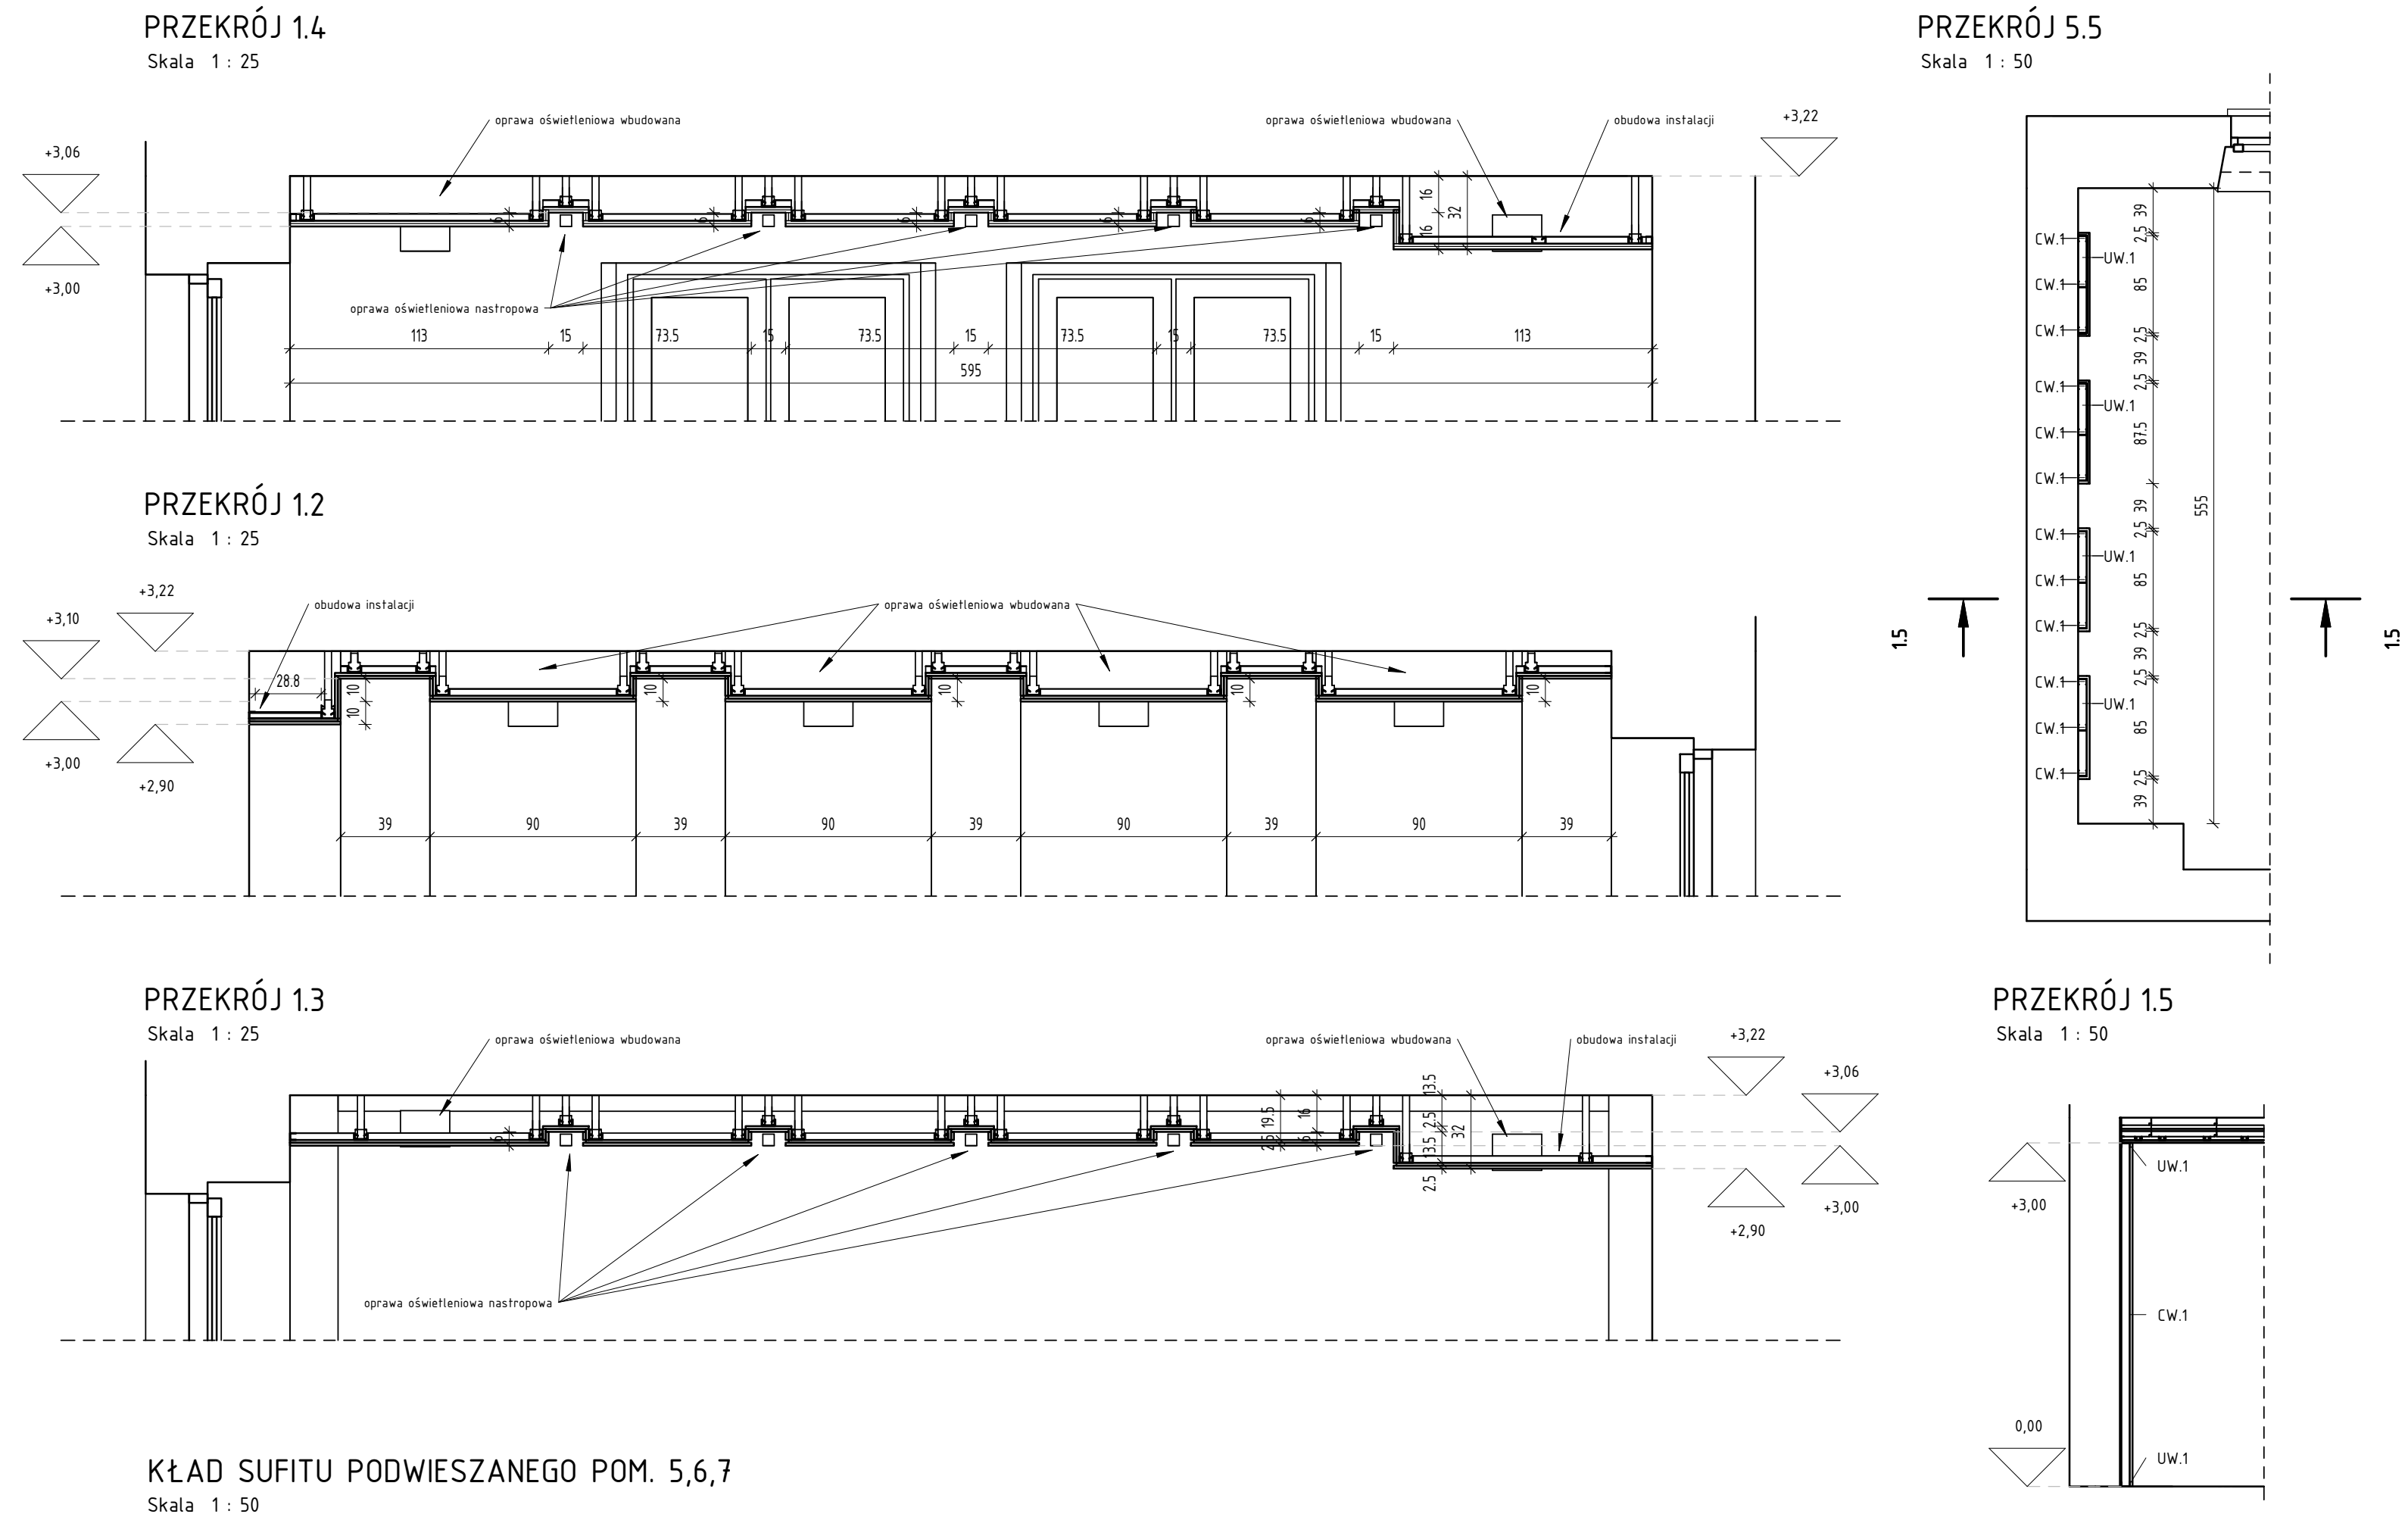

KŁAD SUFITU PODWIESZANEGO POM. 5,6,7  
Skala 1 : 50

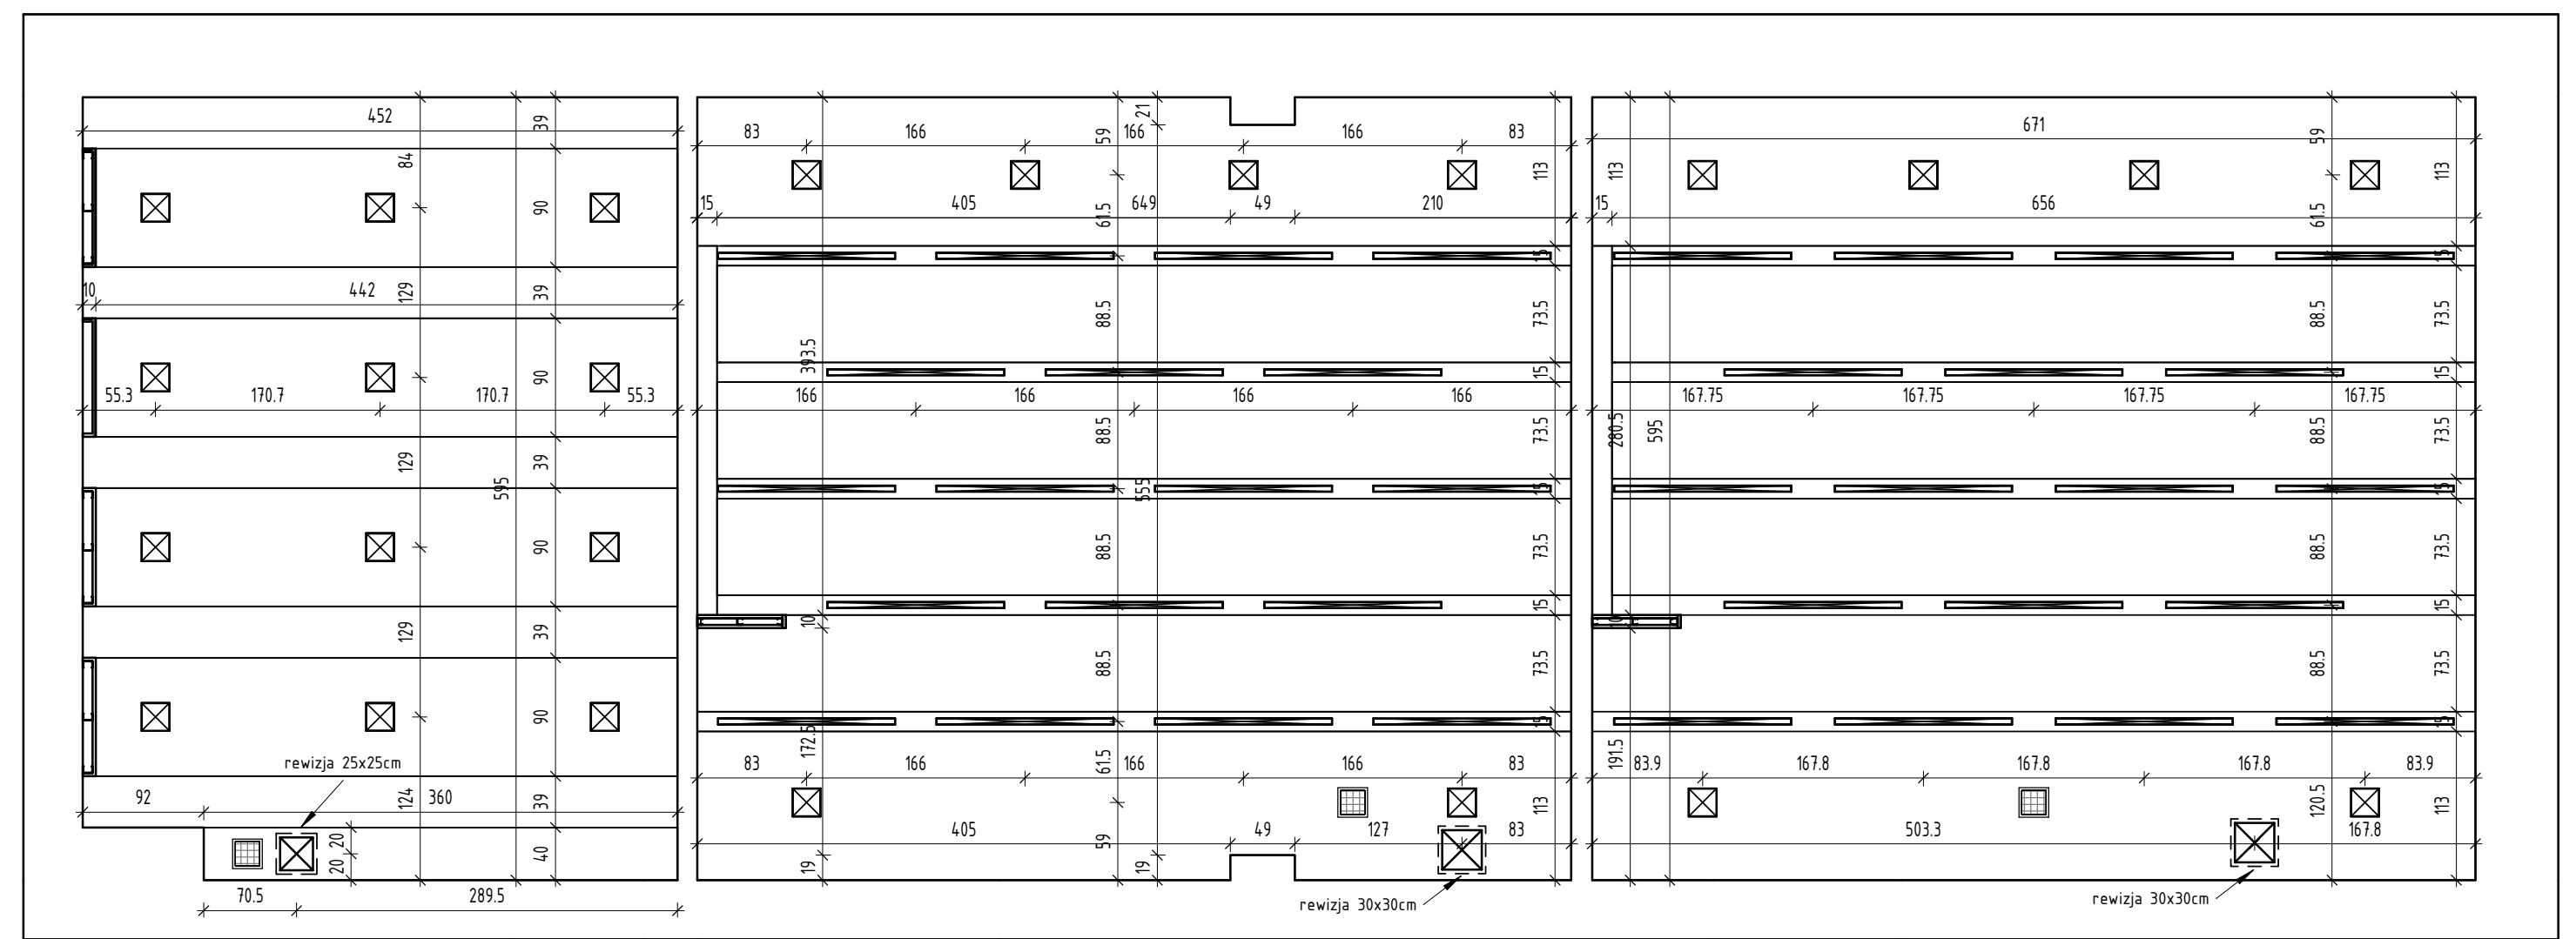

- UWAGA:
- Niniejszy rysunek stanowi integralną część projektu wykonawczego i należy rozpatrywać go łącznie z opisem technicznym.
  - Wszelkie przyjęte w fazie realizacji zamienne rozwiązania techniczne i technologiczne należy bezwzględnie konsultować i zatwierdzić z autorem niniejszego opracowania.

monopi studio		MONOPI STUDIO ROBERT SENDKOWSKI	
PRACOWNIA ARCHYTEKTONICZNA		Kielce, ul. 25-317 11	
E: studio@monopi.pl		W: www.monopi.pl	

INWESTOR:  
UNIWERSYTET JANA KOCHANOWSKIEGO W KIELCACH - ul. Żeromskiego 5, 25-369 Kielce

NAMNA INWESTYCJA:  
MODERNIZACJA POMIESZCZEŃ NA PRACOWNIE DERMATOLOGICZNO-KOSMETYCZNE WYDZIAŁU LEKARSKIEGO I NAUK O ZDROWIU UJK W KIELCACH

LOKALIZACJA:  
al. IX Wieków 19, 25-317 Kielce

ZESPÓŁ AUTORSKI	mgr inż. arch. Robert Sendkowski	NR UPRAWNIENI	MP01A/034/2015
PROJEKTOWAŁ	mgr inż. arch. Roma Sendkowska	DATA	07.2016
SPRACOWAŁ		NR RYSUNKU	00
OPRACOWAŁ		DATA	07.2016
OPRACOWAŁ		DATA	07.2016

STADIUM	PROJ. BUDOWLANO-WYKONAWCZY	SPECJALNOŚĆ/BRANŻA	ARCHITEKTURA	PROJEKT	1450 x 594	REWIZJA	00
TYTUŁ RYSUNKU	SUFIT PODWIESZANY - POM. NR 5,6,7	DATA	07.2016	NR RYSUNKU	00	REWIZJA	00
SUFIT PODWIESZANY - POM. NR 5,6,7				A-06			

Niniejsza dokumentacja jest częścią projektu wykonawczego i nie może być kopiowana lub rozpowszechniana bez pisemnej zgody właściciela. Prawa autorskie: Pracownia Architektoniczna Monopi Studio Robert Sendkowski.