



PRZEKRÓJ 2.1

Skala 1 : 25

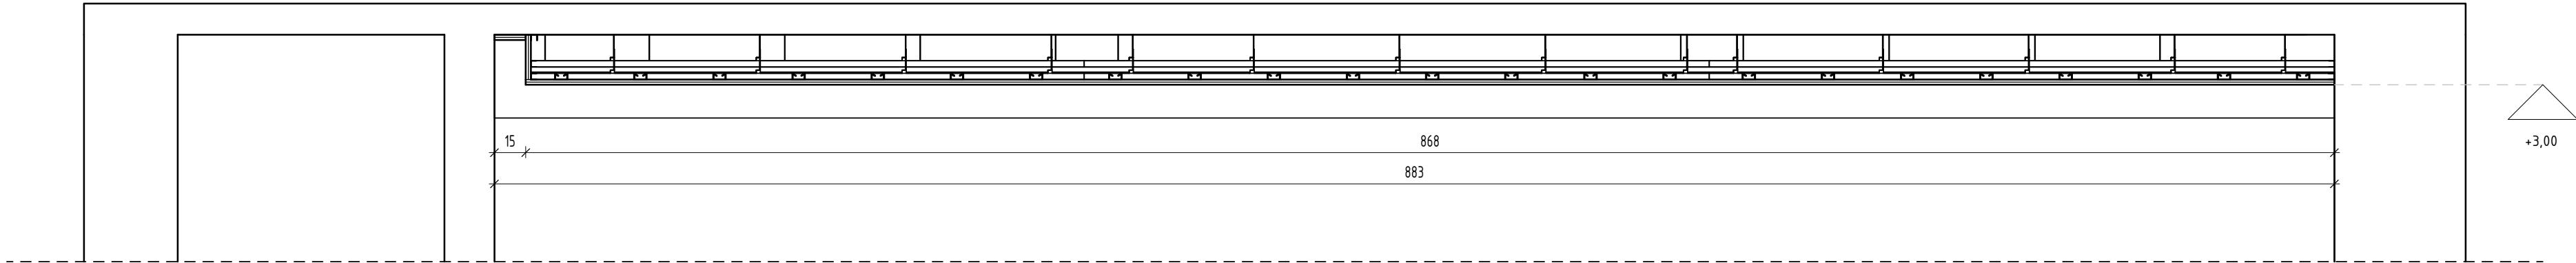


SUFIT PODWIESZANY PODKONSTRUKCJA - POM. 11

Skala 1 : 25

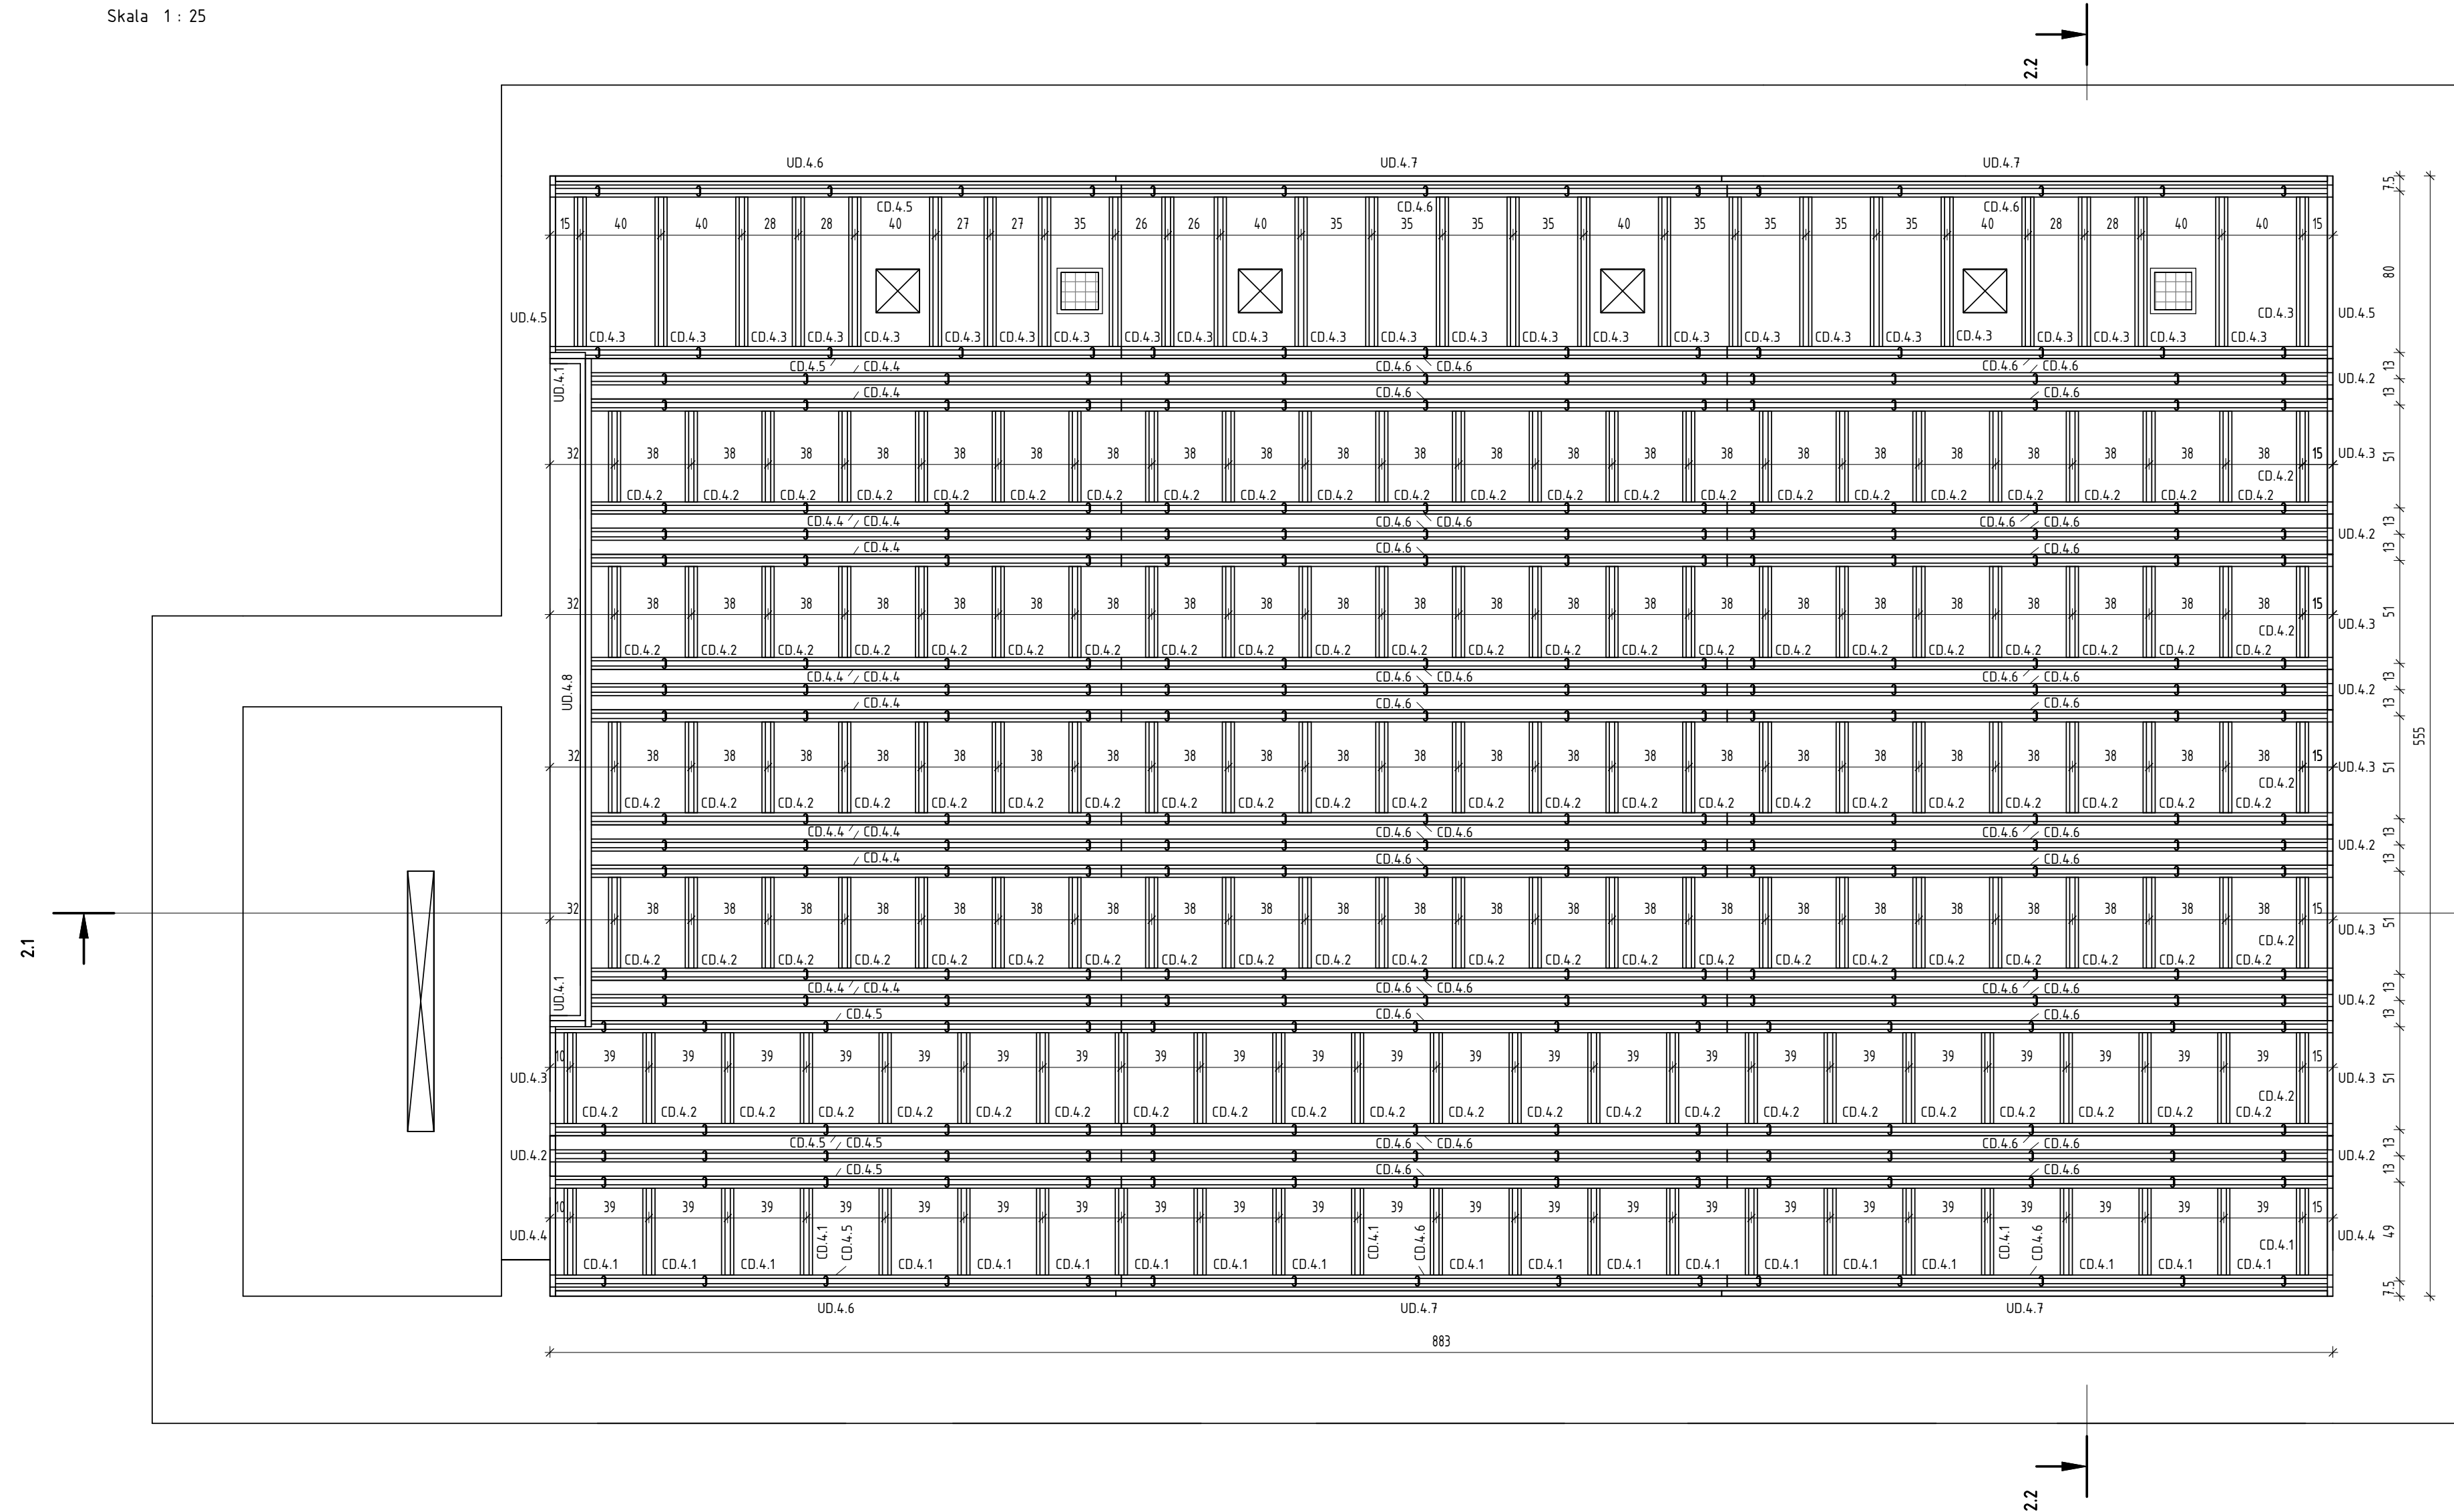


PRZEKRÓJ 2.2

Skala 1 : 25

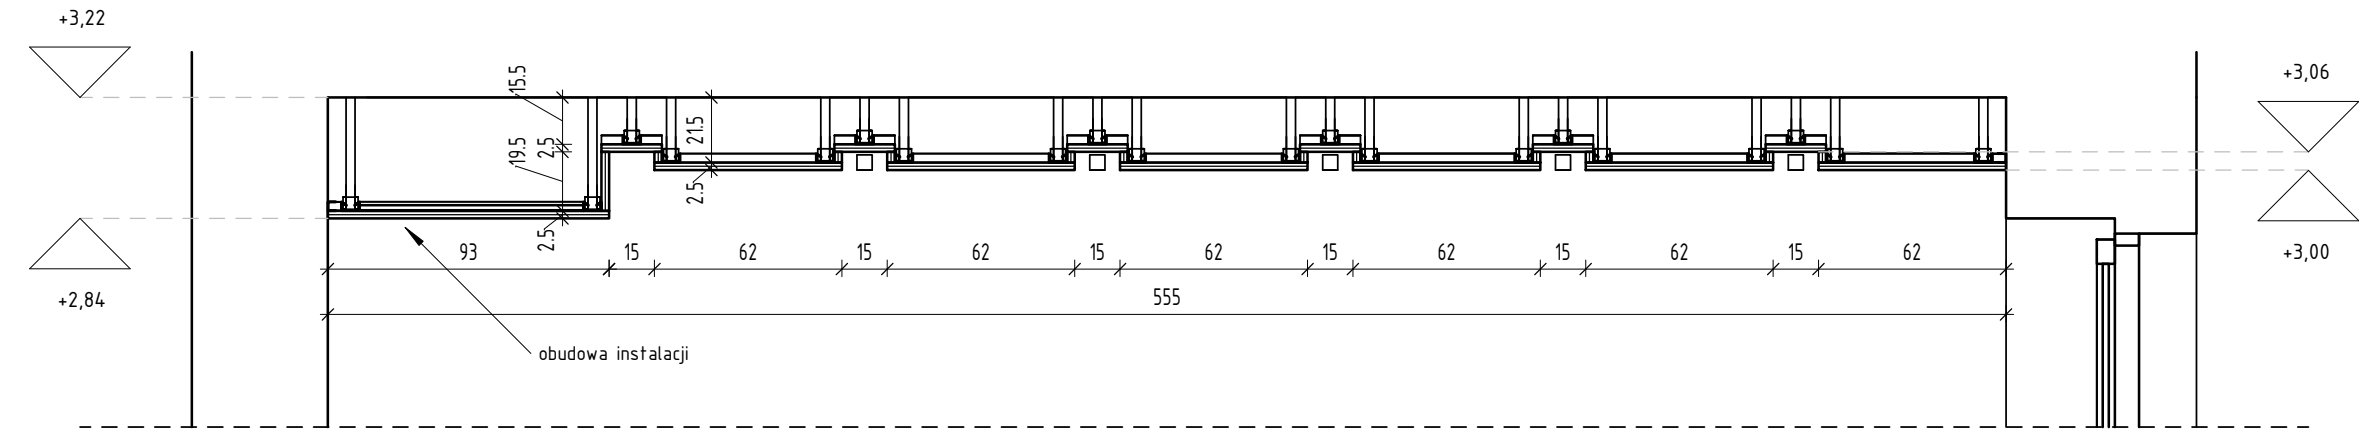

KŁAD SUFITU PODWIESZANEGO POM. 11

Skala 1 : 50

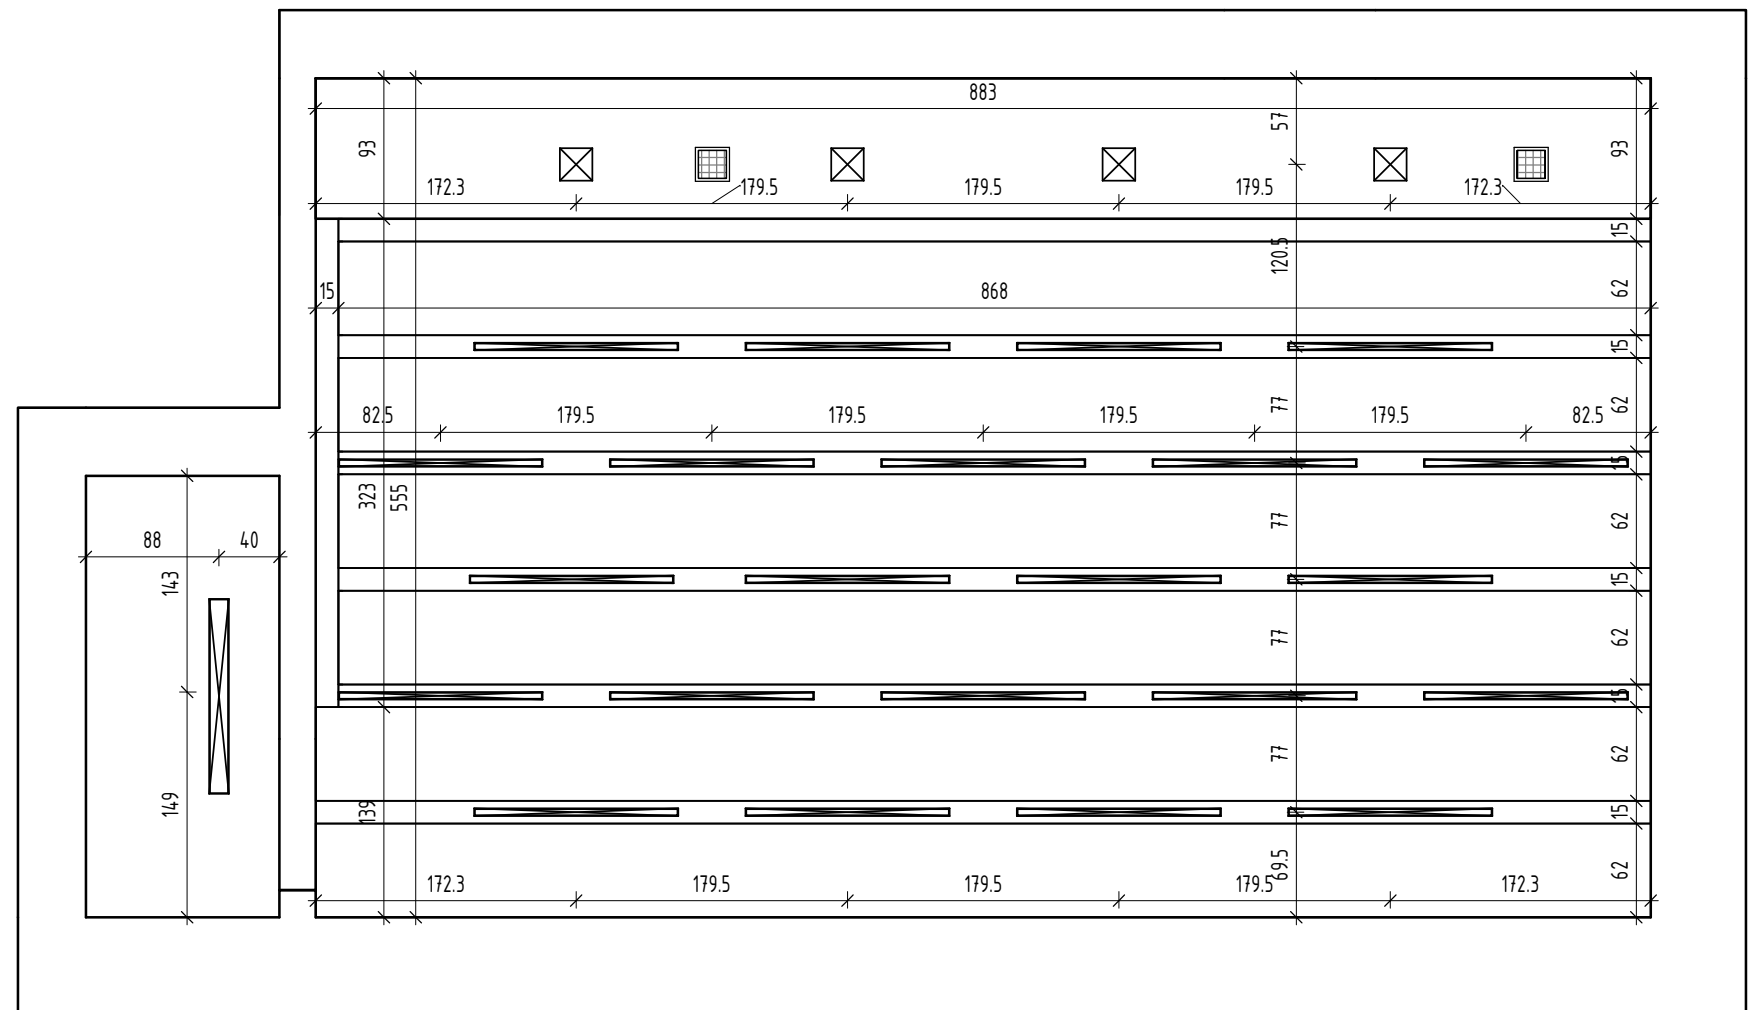

POMIESZCZENIE NR 11 - G/K - ZESTAWIENIE PROFILI UD30			
SYMBOL	ILOSC (szt.)	DŁUGOŚĆ (cm)	DŁUGOŚĆ ŁĄCZNE (m)
UD 4.1	24	43,0	10,32
UD 4.2	120	45,0	54,00
UD 4.3	26	74,0	19,24
UD 4.4	13	265,5	34,52
UD 4.5	7	283,0	19,81
UD 4.6	4,0	300,0	120,00
	230		257,89

POMIESZCZENIE NR 11 - G/K - ZESTAWIENIE PROFILI UD30			
SYMBOL	ILOSC (szt.)	DŁUGOŚĆ (cm)	DŁUGOŚĆ ŁĄCZNE (m)
UD 4.1	2	17,5	0,35
UD 4.2	12	20,0	2,40
UD 4.3	10	57,0	5,70
UD 4.4	2	59,5	1,19
UD 4.5	2	90,5	1,81
UD 4.6	2	277,6	5,55
UD 4.7	4	300,0	12,00
UD 4.8	1	331,0	3,31
	35		32,31

POMIESZCZENIE 11 - ZESTAWIENIE PŁYT G/K - PIONOWYCH	
TYP	POWIERZCHNIA (m2)
PŁYTY G/K 2x12,5mm	5,80 m²
	5,80 m²

POMIESZCZENIE 11 - ZESTAWIENIE PŁYT G/K - POZIOMYCH	
TYP	POWIERZCHNIA (m2)
PŁYTY G/K 2x12,5mm	51,59 m²
	51,59 m²

POMIESZCZENIE NR 11 - G/K - ZESTAWIENIE WIESZAKÓW		
SYMBOL	ILOSC (szt.)	DŁUGOŚĆ (cm)
W.4.1	85	15.0
W.4.2	172	21.0
W.4.3	30	37.0
	287	

UWAGA:

- Niniejszy rysunek stanowi integralną część projektu wykonawczego i należy rozpatrywać go łącznie z opisem technicznym.
- Wszelkie przyjęte w fazie realizacji zamienne rozwiązania techniczne i technologiczne należy bezwzględnie konsultować i zatwierdzić z autorem niniejszego opracowania.

NR REWIZJI	TREŚĆ	DATA	PODPIS

JEDNOSTKA PROJEKTOWA	MONOPI STUDIO ROBERT SENDKOWSKI PRACOWNIA ARCHITEKTONICZNA
INWESTOR	UNIWERSYTET JANA KOCHANOWSKIEGO W KIELCACH - ul. Żeromskiego 5, 25-369 Kielce

NAMNA INWESTYCJI	MODERNIZACJA POMIESZCZEŃ NA PRACOWNIE DERMATOLOGICZNO-KOSMETYCZNE WYDZIAŁU LEKARSKIEGO I NAUK O ZDROWIU UJK W KIELCACH
LOKALIZACJA	al. IX Wieków 19, 25-317 Kielce
nr ewid. 111/3, obrob. 0017	

ZESPÓŁ AUTORSKI	PROJEKTOWAŁ mgr inż. arch. Robert Sendkowski	NR UPRAWNIEN	PMOIA/034/2015
SPRAWDZIŁ	mgr inż. arch. Roma Sendkowska	PMOIA/113/2015	
OPRACOWAŁ			
OPRACOWAŁ			

STADIUM	PROJ. BUDOWLANO-WYKONAWCZY	SPECJALNOŚĆ/BRANŻA	ARCHITEKTURA
TYTUŁ RYSUNKU	SUFIT PODWIESZANY - POM. NR 11	ARMUŻ	1050 x 420
		DATA	07.2016
		SKALA	1:25;1:50
		NR RYSUNKU	A-07

NINIEJSZA DOKUMENTACJA ANI ŻADNA JEJ CZĘŚĆ NIE MOŻE BYĆ KOPIOWANA LUB ROZPOWŚSZECHNIANA BEZ PISEMNEJ ZGODY WŁAŚCIELCA PRAW AUTORSKICH - PRACOWNI ARCHITEKTONICZNEJ MONOPI STUDIO ROBERT SENDKOWSKI.