




Fasada "AL6"  
widok od zewnątrz w rozwinięciu

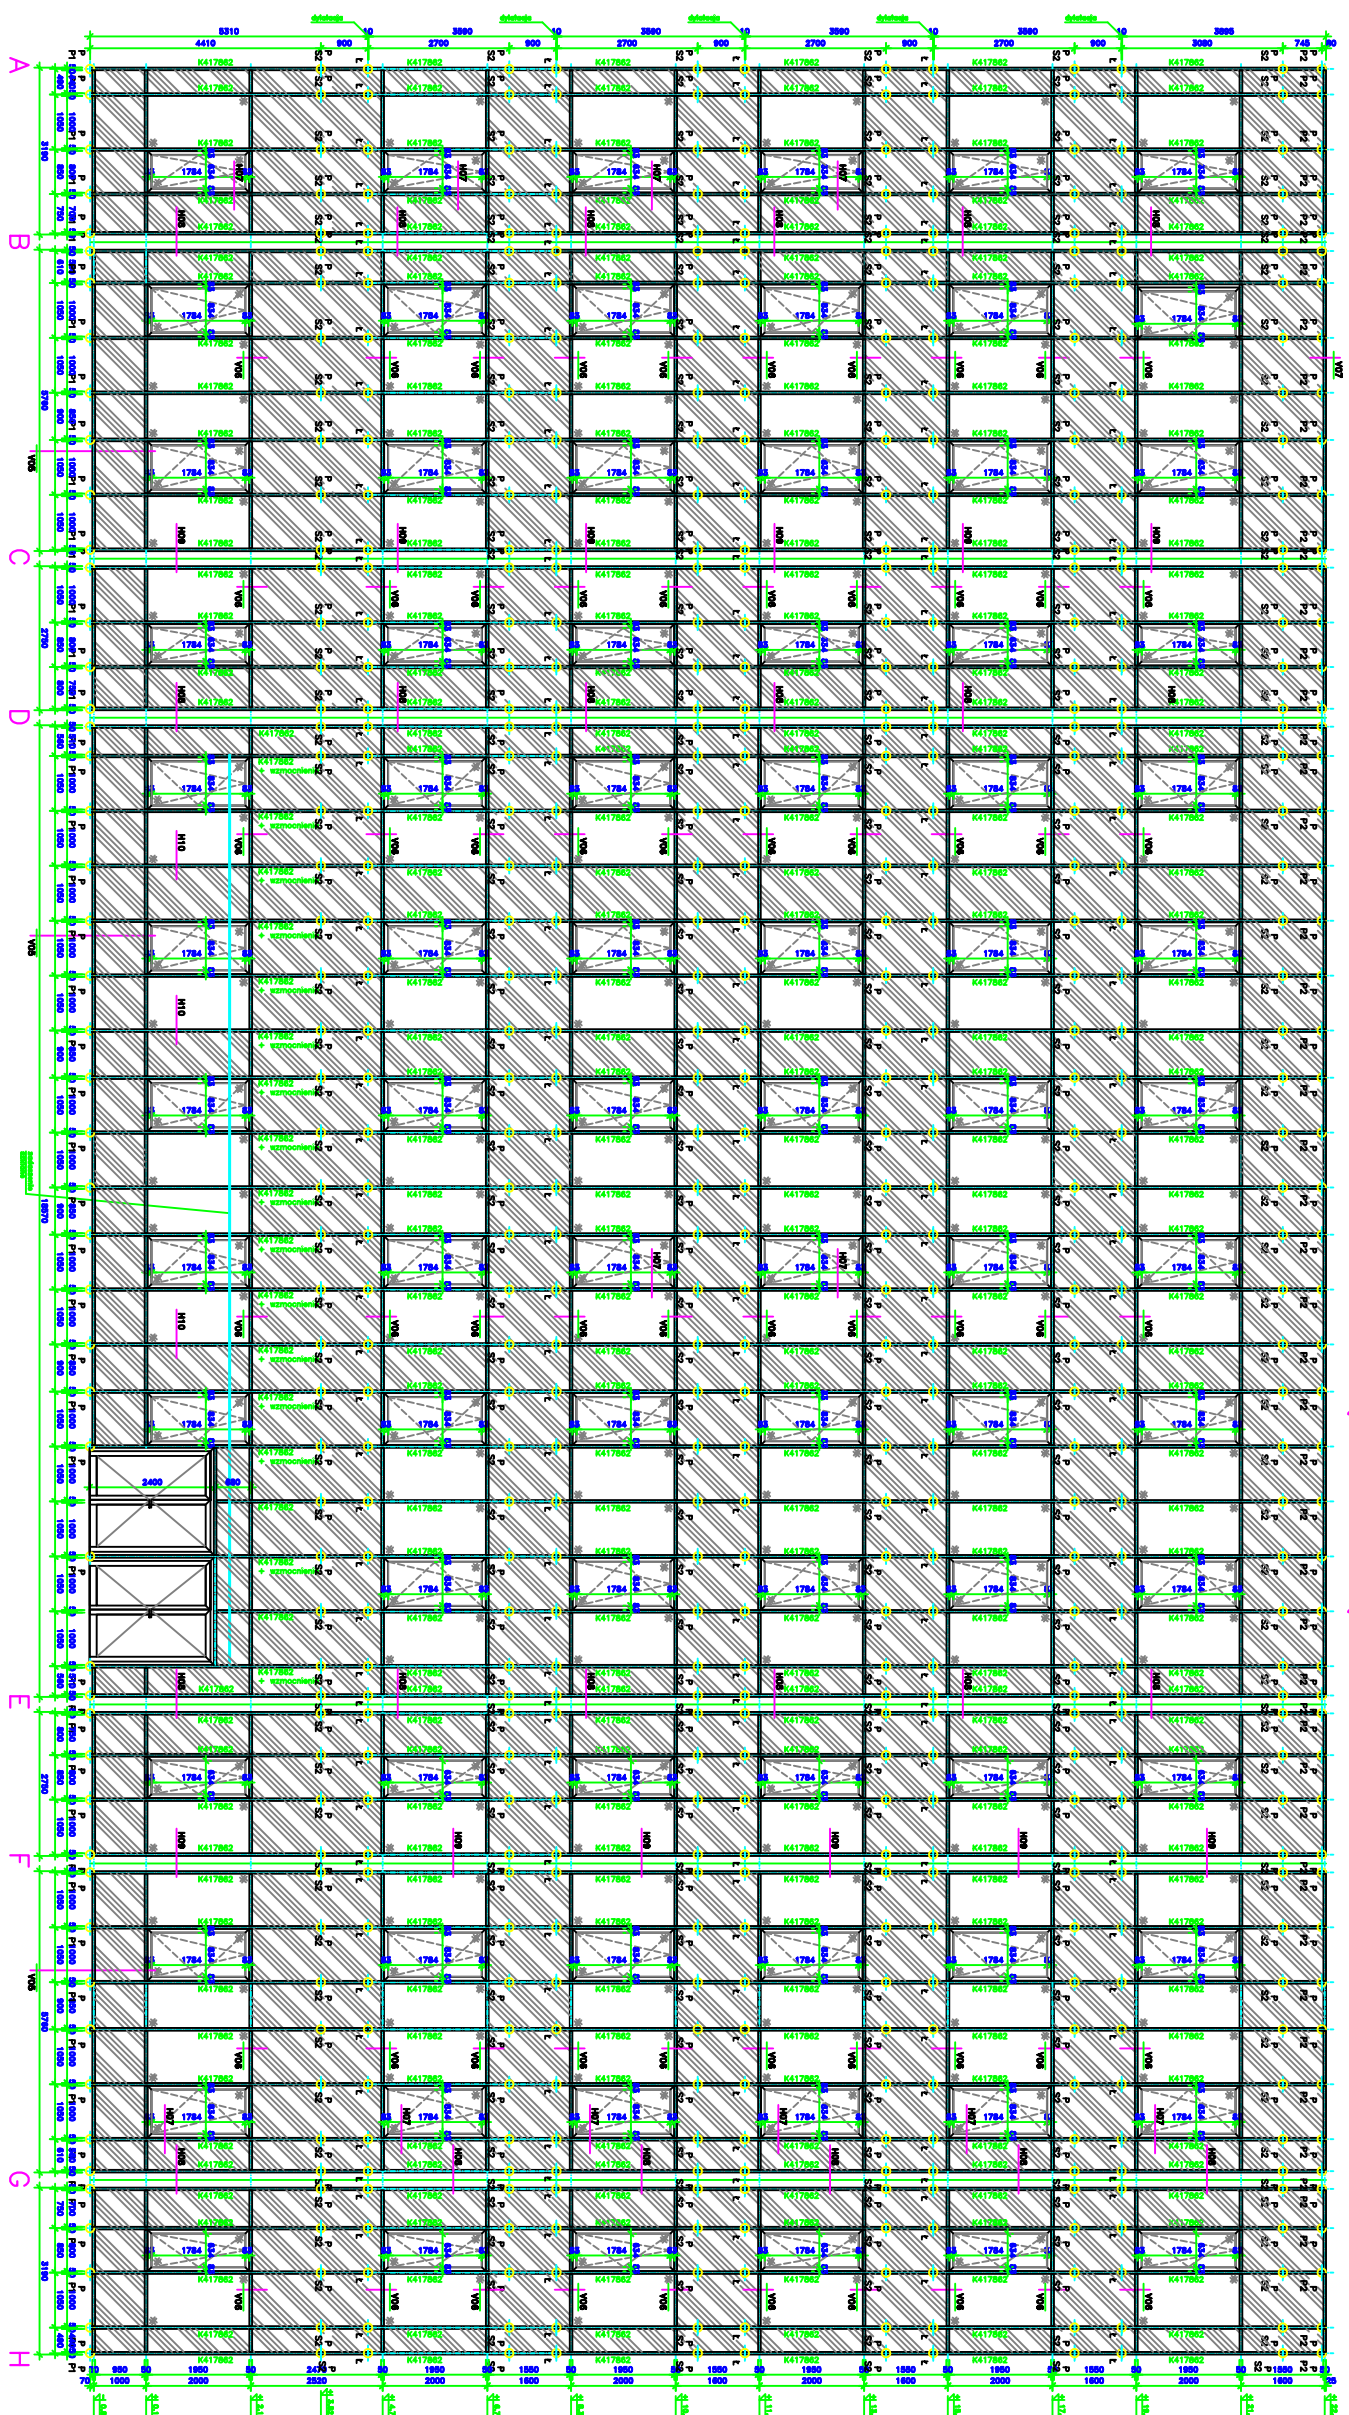

Przekrój poziomy

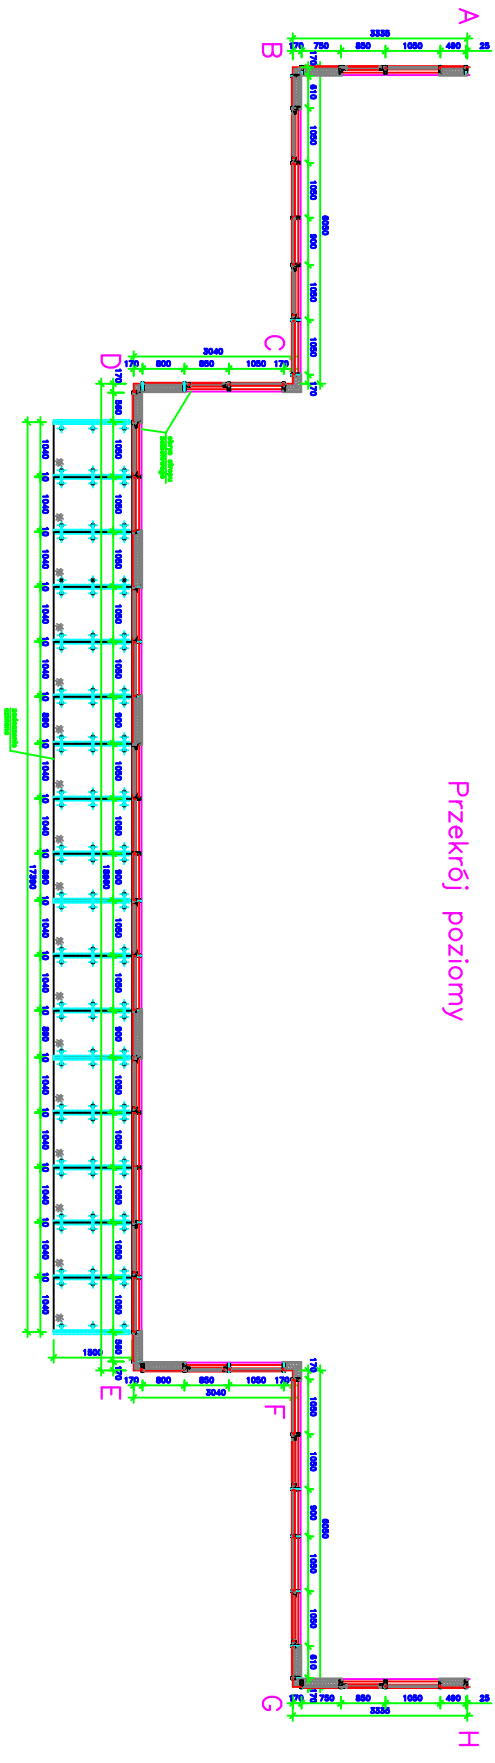

Przekrój pionowy

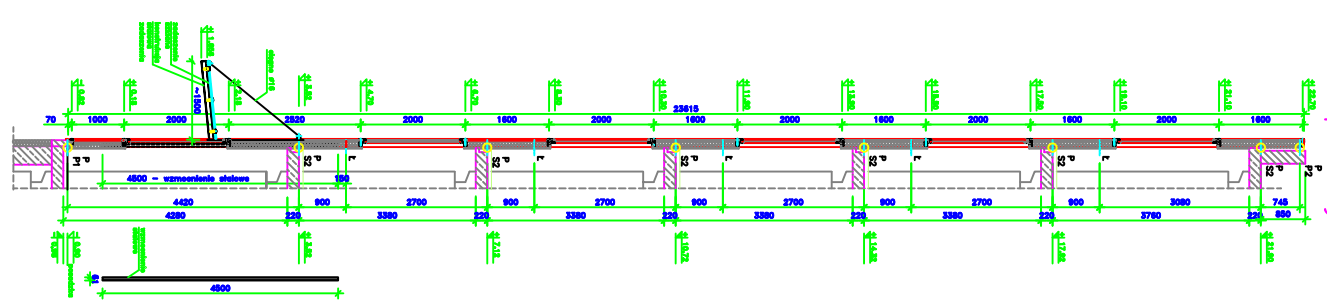

- UWAGI:**
1. Wszystkie wymiary należy sprawdzać na budowie przed wykonaniem robót.
  12. Wymiary podane w mm, podłogi w m.

