


Pawilon "B"

I Piętro

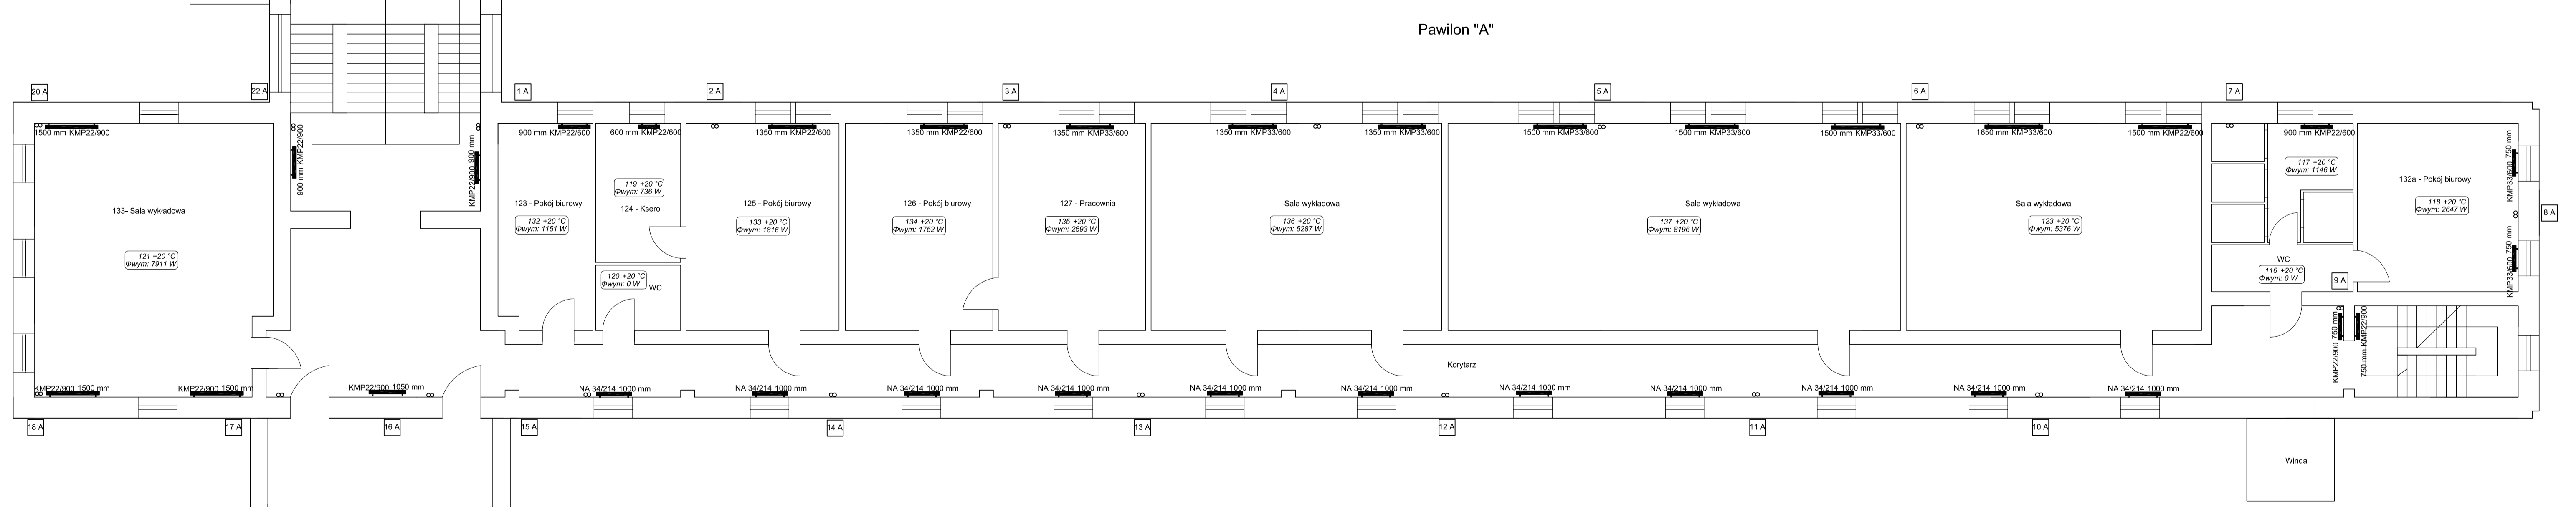

Pawilon "A"

		Kolonia Borek ul. Przemysłowa 3 42-262 Poczestara tel./fax + 48 34 324 51 61 neon@neon.net.pl	
Inwestor:	Uniwersytet Humanistyczny – Przynończy Jana Kochanowskiego w Kielcach ul. Zeromskiego 5, 25-369 Kielce		
Faza:	Projekt Budowlany – wykonawczy		
Temat:	Wymiana instalacji przewodów c.w. wraz z grzejnikami w budynku Wydziału Pedagogicznego i Artystycznego w Kielcach przy ul. Krakowskiej 11, działka nr ewid. 6 Branża: Instalacje sanitarne – centralne ogrzewanie		
Opracował:	mgr inż. Agnieszka Rójkowska SA/132/1962/06 SA/16/463/07	specj. projekt.	X/2011
Projektował:	mgr inż. Wojciech Norberciak SA/107/1962/04 SA/16/208/04	specj. projekt.	X/2011
Sprawdził:	inż. Sebastian Białtner	specj. projekt.	X/2011
Rzut I piętra – instalacja centralnego ogrzewania	Skala 1:100	Nr rysunku:	4