


Pawilon "B"

II Piętro

Pawilon "A"

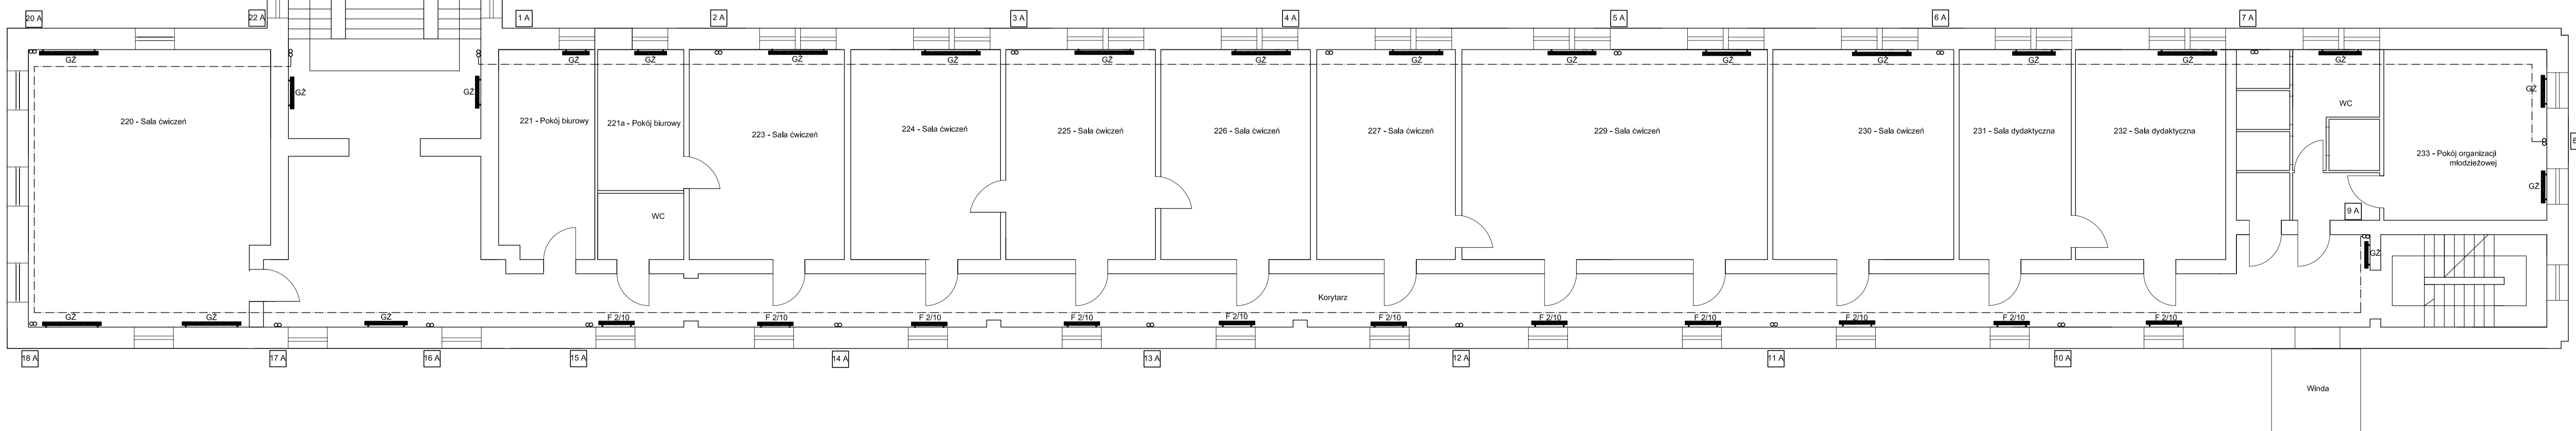

- GW -grzejnik wymienny
- GZ -grzejnik radiatorowy żeliwny
- F2/10 -grzejnik typu Favier
- zasilanie CO
- - - - -powrót CO
- odpowietrzenie CO

		Kolonia Borek ul. Przemysłowa 3 42-262 Poczesna tel/fax + 48 34 324 51 61 neon@neon.net.pl	
Inwestor:	Uniwersytet Humanistyczny – Przynończy Jana Kochanowskiego w Kielcach ul. Zeromskiego 5, 25-369 Kielce		
Temat:	Inwentaryzacja istniejącej instalacji c.o. w budynku Wzrostu Pedagogicznego i Artystycznego w Kielcach przy ul. Krakowskiej 11, działka nr ewid. 6		
Opracował:	mgr inż. Agnieszka Rójkowska	sk/372/1963/16 sk/25/1463/07	X/2011 X/2011
Projektował:	mgr inż. Wojciech Norberciak	spec.prac inżynierski	Skala 1:100
Rzut II piętra – instalacja centralnego ogrzewania			Nr rysunku: 4