


RZUT PARTERU-SEGMENT A2

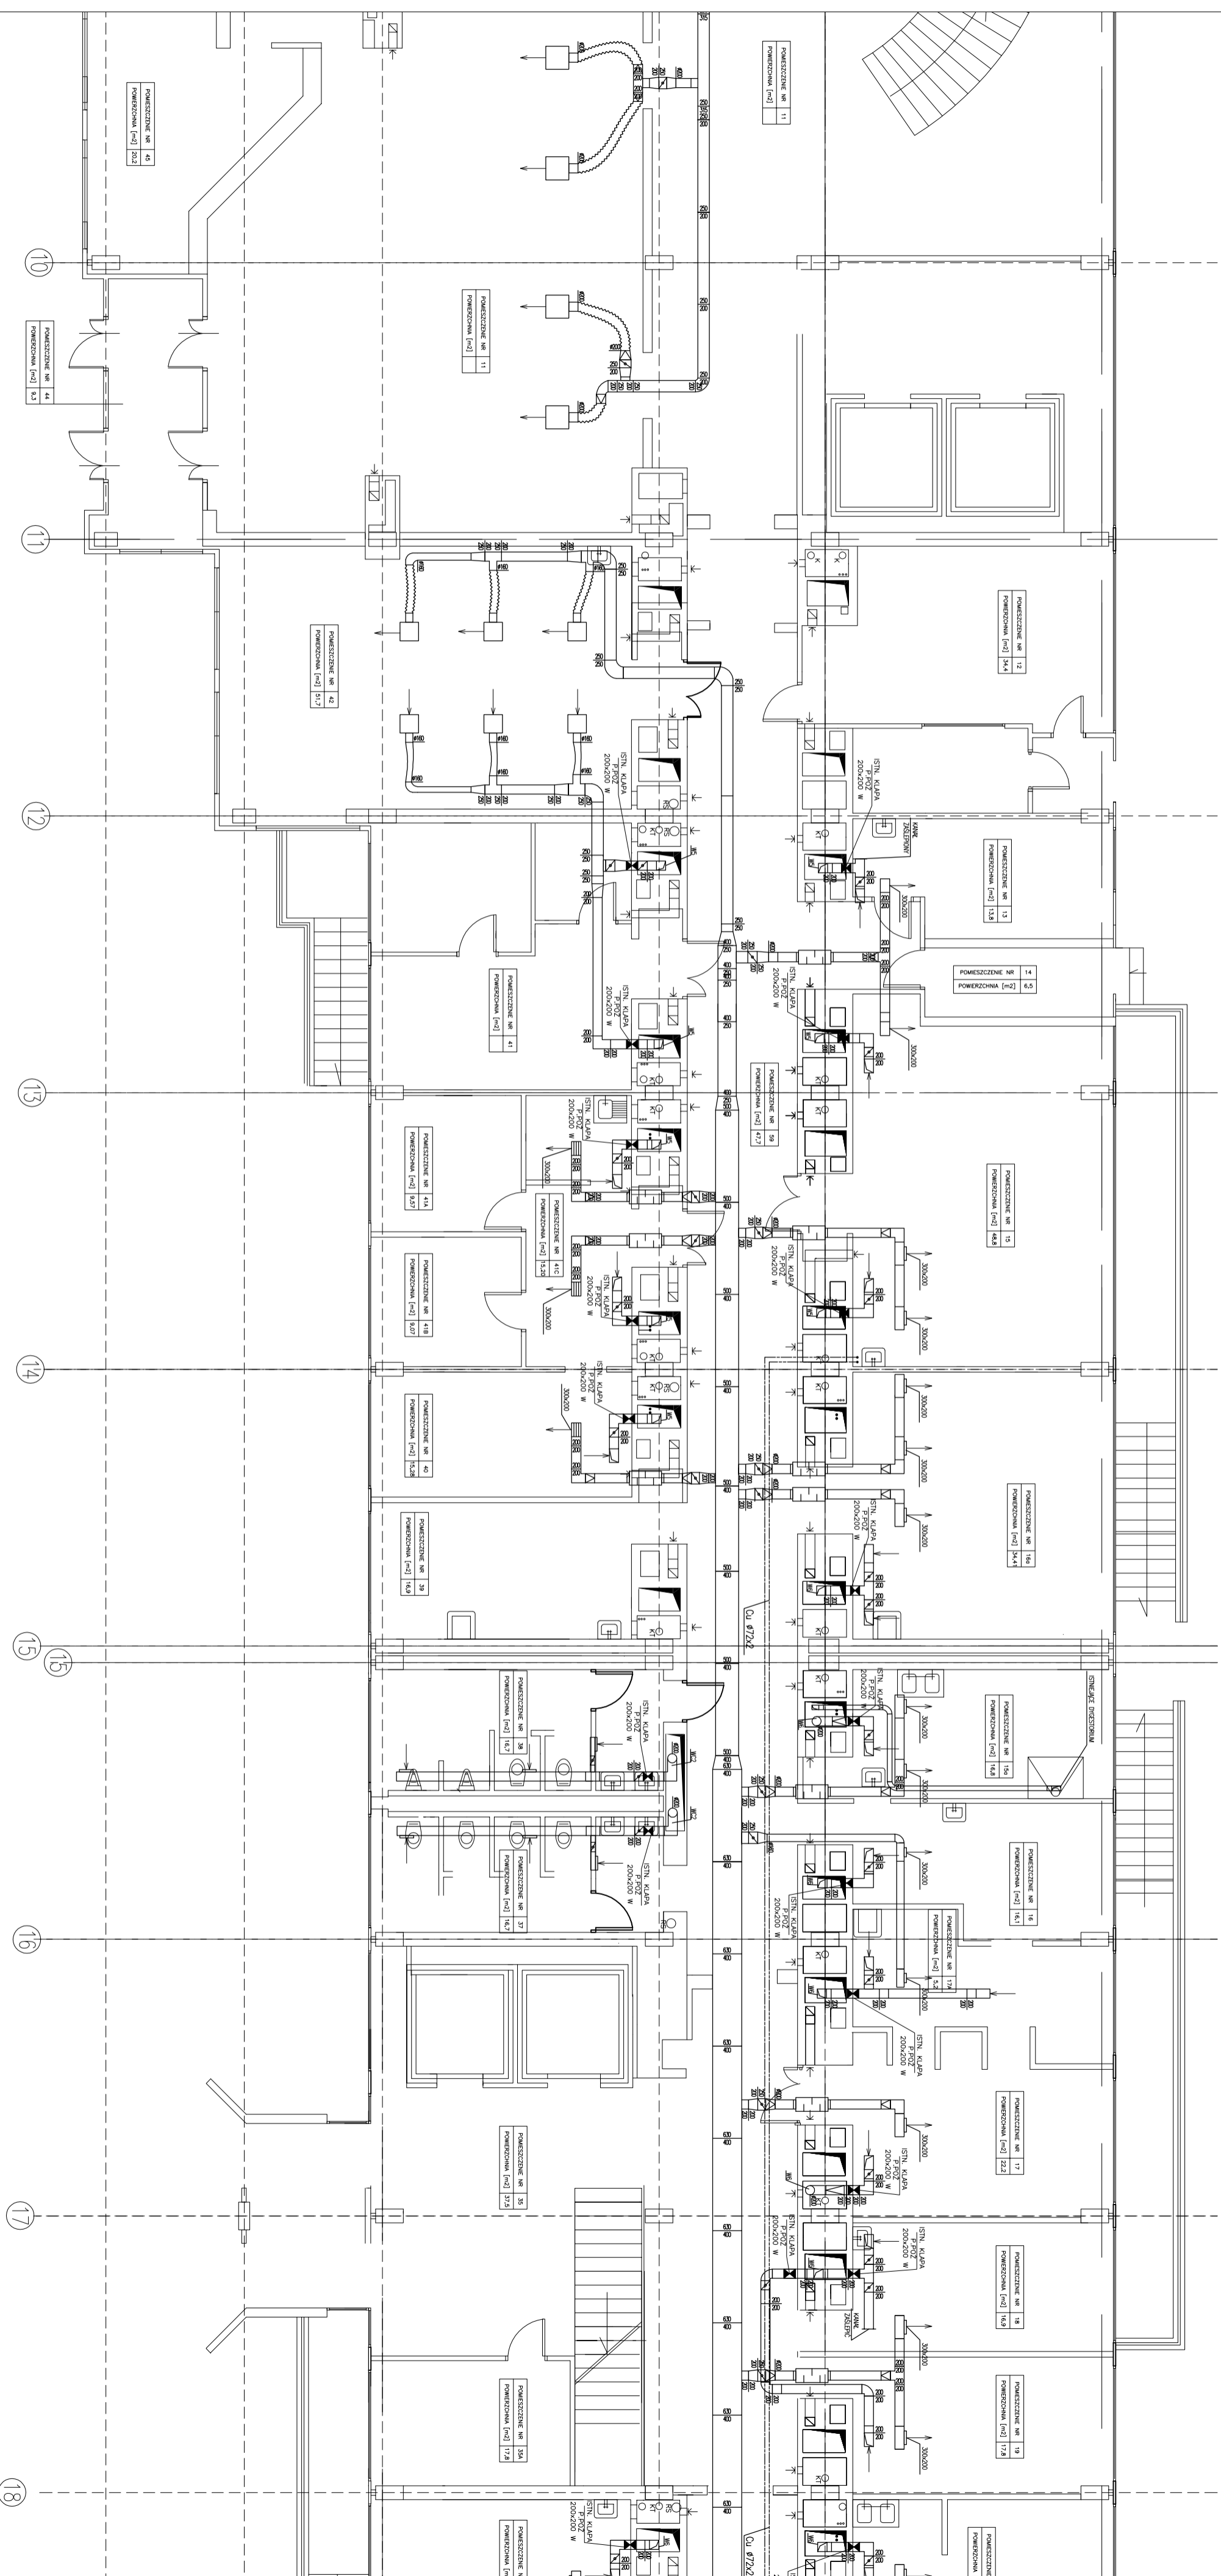

TEMAT: REMONT I PRZEBUDOWA INSTALACJI WENTYLACJI MECHANICZNEJ I KLIMATYZACJI W BUDYNKU WZDZIAŁU HUMANISTYCZNO-PRZYRODNICZEGO Uniwersytetu Humanistyczno-Przyrodniczego Jana Kochanowskiego w Kielcach, ul. ŚMIEŁOKRZYSKA 15 INWESTOR: UNIWERSYTET HUMANISTYCZNO-PRZYRODNICZY Jana Kochanowskiego w Kielcach, ul. Żeromskiego 5 PRZEDMIOT RYSUNKU: RZUT PARTERU SEGMENT A2-INWENTARYZACJA		BIURO OBSŁUGI INWESTYCJI ROBERT RYDZ 25-362 Kielce, ul. Cedzyska 20B, tel. 0 509 439 779 SYMBOLE: PROJEKT WYKONAWCZY BRANŻA: WENTYLACJA MECHANICZNA	
PROJEKTOWAŁ:	mgr inż. Robert RYDZ	SKALA:	1:100
OPRACOWAŁ:	mgr inż. Aneta ŚLIFERSKA-RYDZ	NUMER RYSUNKU:	SWK/0039/PW05/03
SPRAWDZIŁ:	inż. Dorota CZAPLA	DATA:	06.2009
		WYKONANO:	06.2009