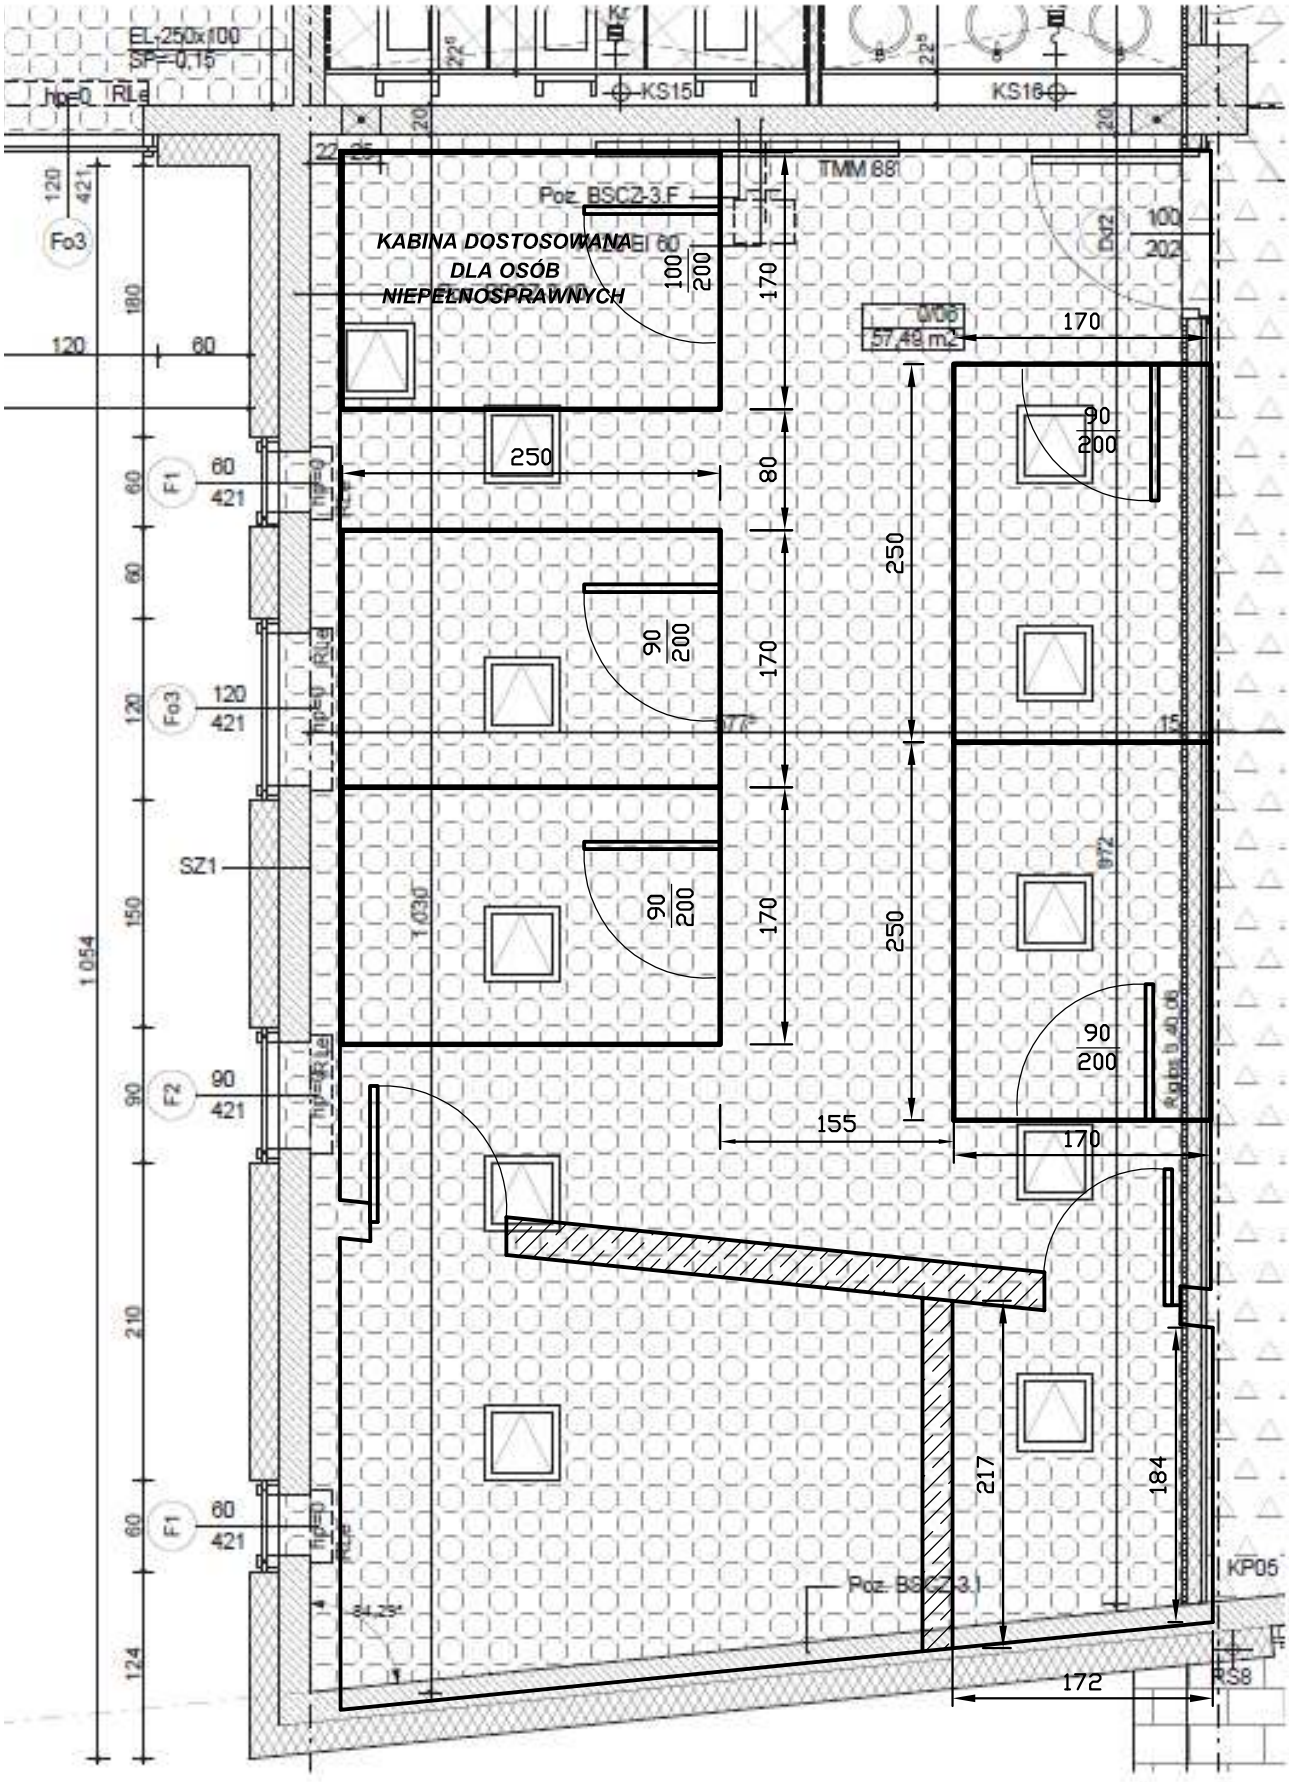

EL-250x100
SP=0,15
hp=0
RLe
KS15
KS16
TMM 88
Poz. BSCZ-3.F
KABINA DOSTOSOWANA
DLA OSÓB
NIEPEŁNOSPRAWNYCH
Fo3
F1
F2
SZ1
100
200
170
250
80
90
200
155
217
184
172
57,49 m2
KP05
RS8
1 054
1 030