RZUT I-go PIĘTRA-SEGMENT A3 poziom ±3,60

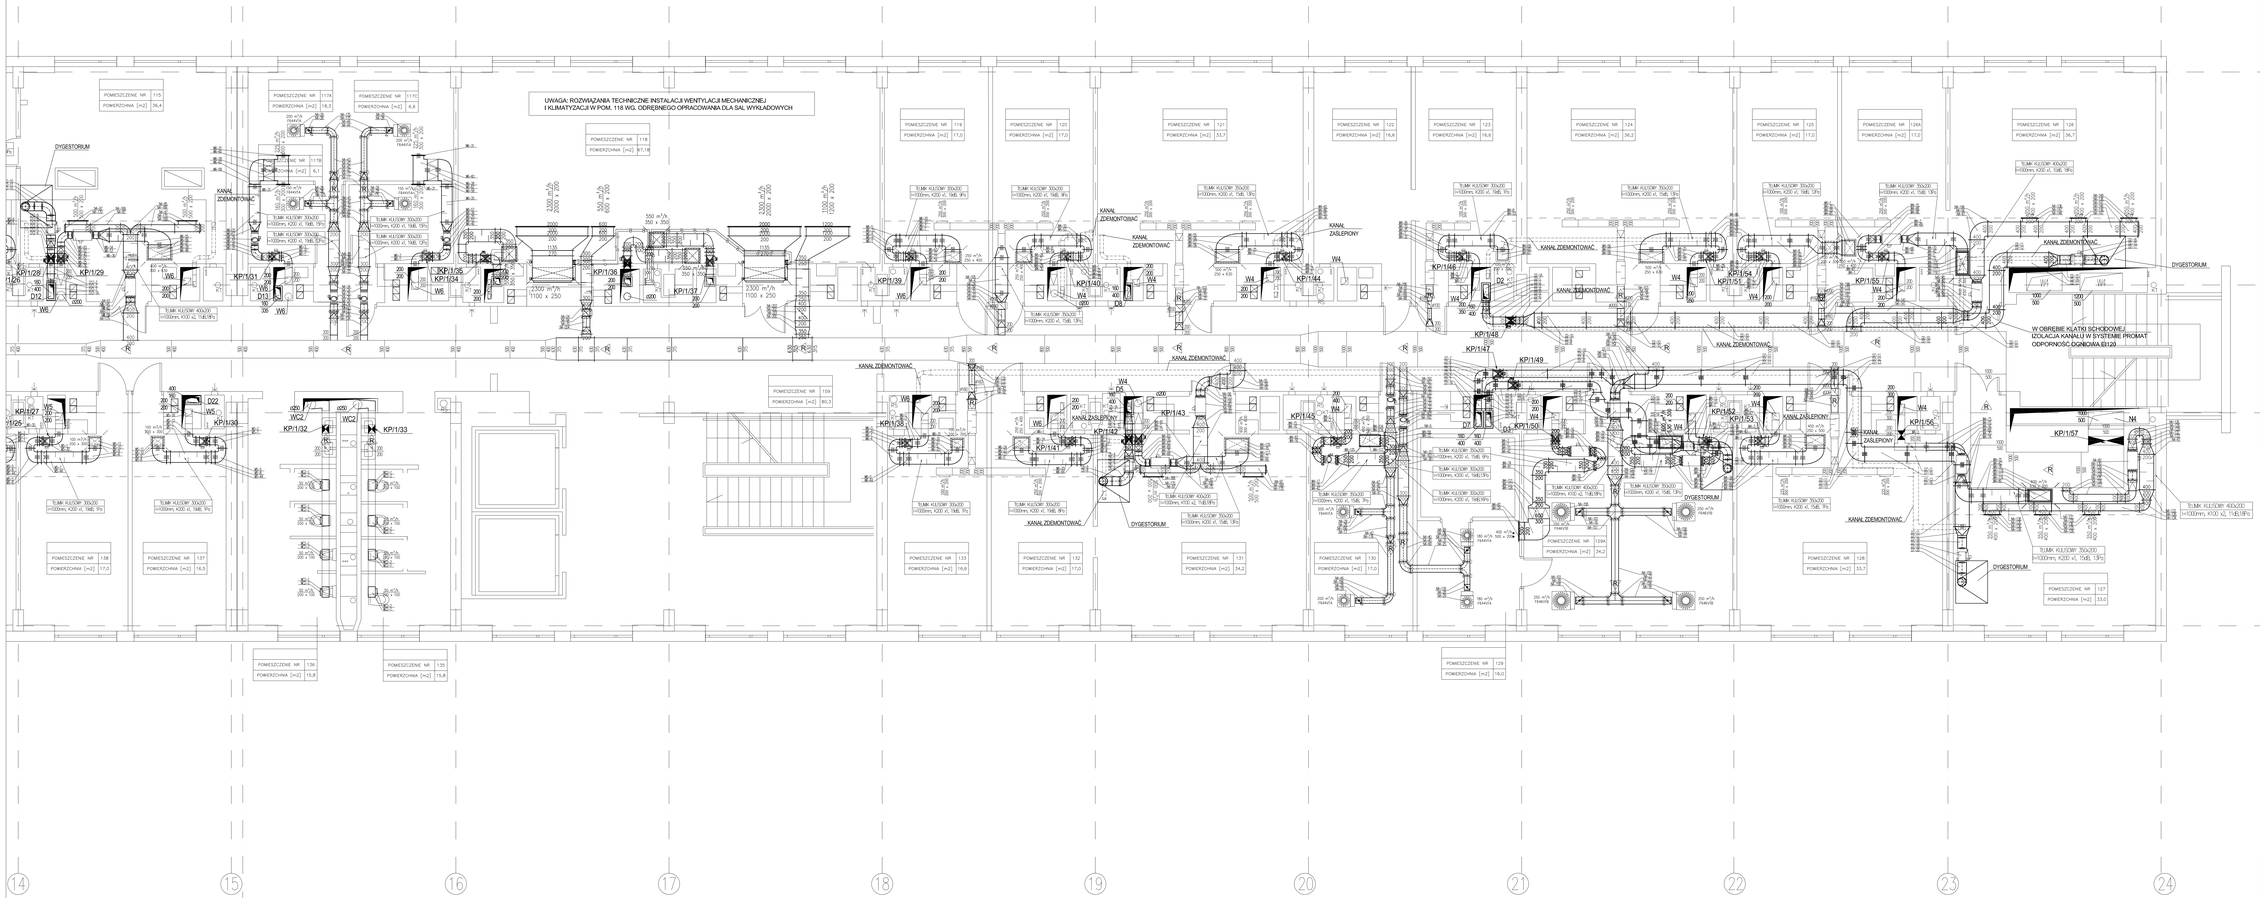
UWAGA: ROZWIĄZANIA TECHNICZNE INSTALACJI WENTYLACJI MECHANICZNEJ I KLIMATYZACJI W POM. 118 WG. ODRĘBNEGO OPRACOWANIA DLA SAL WYKŁADOWYCH
DYGESTORIUM
KANAŁ ZDEMONTOWAĆ
KANAŁ ZABLEPIONY
W OBRĘBIE KLATKI SCHODOWEJ IZOLACJA KANAŁU W SYSTEMIE PROMAT ODPORNOŚĆ OGNIOWA EI120
POMIESZCZENIE NR 115 POWIERZCHNIA [m2] 36,4
POMIESZCZENIE NR 116 POWIERZCHNIA [m2] 18,3
POMIESZCZENIE NR 117 POWIERZCHNIA [m2] 6,8
POMIESZCZENIE NR 118 POWIERZCHNIA [m2] 87,18
POMIESZCZENIE NR 119 POWIERZCHNIA [m2] 17,0
POMIESZCZENIE NR 120 POWIERZCHNIA [m2] 17,0
POMIESZCZENIE NR 121 POWIERZCHNIA [m2] 33,7
POMIESZCZENIE NR 122 POWIERZCHNIA [m2] 16,6
POMIESZCZENIE NR 123 POWIERZCHNIA [m2] 16,8
POMIESZCZENIE NR 124 POWIERZCHNIA [m2] 36,2
POMIESZCZENIE NR 125 POWIERZCHNIA [m2] 17,0
POMIESZCZENIE NR 126A POWIERZCHNIA [m2] 17,0
POMIESZCZENIE NR 128 POWIERZCHNIA [m2] 56,7
POMIESZCZENIE NR 159 POWIERZCHNIA [m2] 80,3
POMIESZCZENIE NR 138 POWIERZCHNIA [m2] 17,0
POMIESZCZENIE NR 137 POWIERZCHNIA [m2] 16,5
POMIESZCZENIE NR 133 POWIERZCHNIA [m2] 16,8
POMIESZCZENIE NR 132 POWIERZCHNIA [m2] 17,0
POMIESZCZENIE NR 131 POWIERZCHNIA [m2] 34,2
POMIESZCZENIE NR 130 POWIERZCHNIA [m2] 17,0
POMIESZCZENIE NR 129A POWIERZCHNIA [m2] 34,2
POMIESZCZENIE NR 128 POWIERZCHNIA [m2] 33,7
POMIESZCZENIE NR 127 POWIERZCHNIA [m2] 33,0
POMIESZCZENIE NR 129 POWIERZCHNIA [m2] 16,0
POMIESZCZENIE NR 136 POWIERZCHNIA [m2] 15,8
POMIESZCZENIE NR 135 POWIERZCHNIA [m2] 15,8
KP1/27
KP1/28
KP1/29
KP1/30
KP1/31
KP1/32
KP1/33
KP1/34
KP1/35
KP1/36
KP1/37
KP1/38
KP1/39
KP1/40
KP1/41
KP1/42
KP1/43
KP1/44
KP1/45
KP1/46
KP1/47
KP1/48
KP1/49
KP1/50
KP1/51
KP1/52
KP1/53
KP1/54
KP1/55
KP1/56
KP1/57
2300 m³/h 1100 x 250
2300 m³/h 1100 x 250
1100 m³/h 1000 x 200
550 m³/h 350 x 350
500 m³/h 250 x 400
180 m³/h 150 x 400
400 m³/h 250 x 400
250 m³/h 200 x 400
