RZUT II-go PIĘTRA-SEGMENT A2 poziom ±7,20

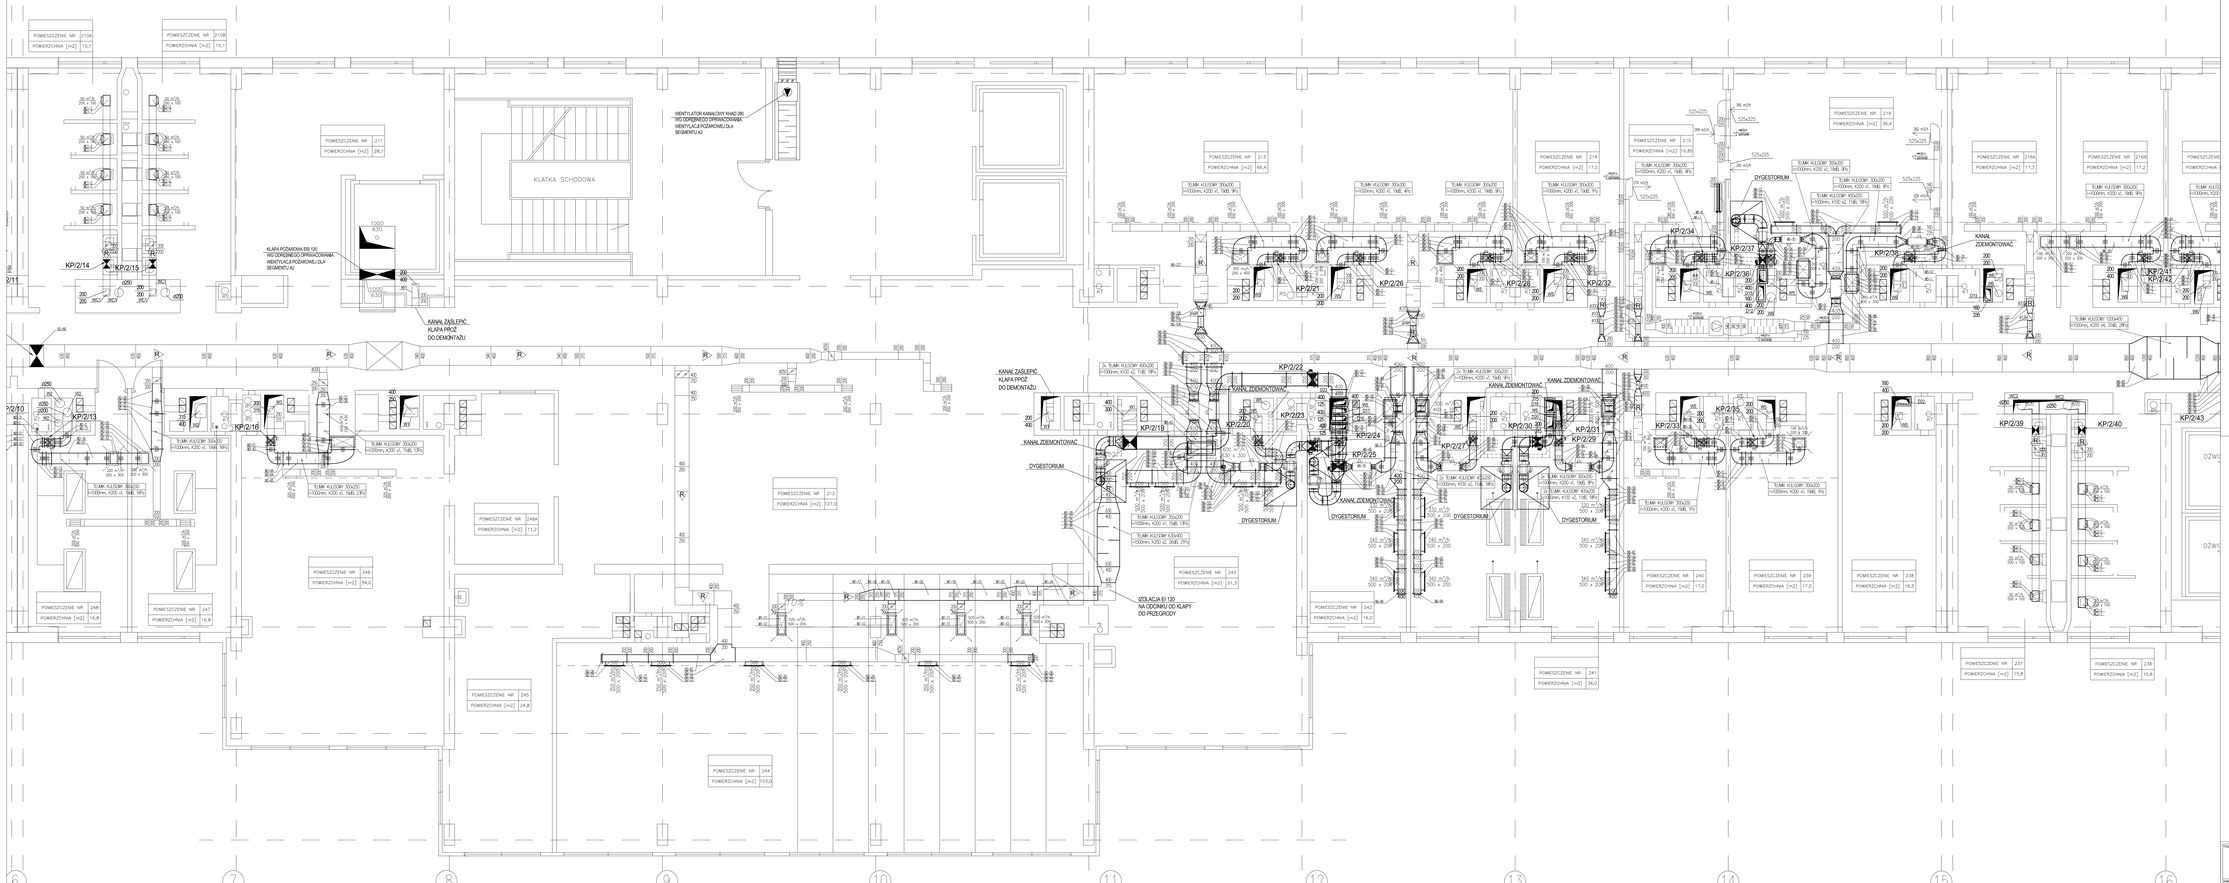
KLATKA SCHODOWA
KANAŁ ZASŁEPIC KLAPĄ PPOŻ DO DEMONTAŻU
DYGESTORIUM
KP/2/1
KP/2/2
KP/2/3
KP/2/4
KP/2/5
KP/2/6
KP/2/7
KP/2/8
KP/2/9
KP/2/10
KP/2/11
KP/2/12
KP/2/13
KP/2/14
KP/2/15
KP/2/16
KP/2/17
KP/2/18
KP/2/19
KP/2/20
KP/2/21
KP/2/22
KP/2/23
KP/2/24
KP/2/25
KP/2/26
KP/2/27
KP/2/28
KP/2/29
KP/2/30
KP/2/31
KP/2/32
KP/2/33
KP/2/34
KP/2/35
KP/2/36
KP/2/37
KP/2/38
KP/2/39
KP/2/40
KP/2/41
KP/2/42
KP/2/43
POMIESZCZENIE NR 211 POWIERZCHNIA [m2] 28,1
POMIESZCZENIE NR 212 POWIERZCHNIA [m2] 27,0
POMIESZCZENIE NR 213 POWIERZCHNIA [m2] 66,4
POMIESZCZENIE NR 214 POWIERZCHNIA [m2] 17,0
POMIESZCZENIE NR 215 POWIERZCHNIA [m2] 16,85
POMIESZCZENIE NR 216 POWIERZCHNIA [m2] 36,4
POMIESZCZENIE NR 216A POWIERZCHNIA [m2] 17,3
POMIESZCZENIE NR 216B POWIERZCHNIA [m2] 17,2
POMIESZCZENIE NR 241 POWIERZCHNIA [m2] 34,0
POMIESZCZENIE NR 242 POWIERZCHNIA [m2] 16,0
POMIESZCZENIE NR 243 POWIERZCHNIA [m2] 51,3
POMIESZCZENIE NR 244 POWIERZCHNIA [m2] 103,0
POMIESZCZENIE NR 245 POWIERZCHNIA [m2] 24,8
POMIESZCZENIE NR 246 POWIERZCHNIA [m2] 54,0
POMIESZCZENIE NR 246A POWIERZCHNIA [m2] 11,2
POMIESZCZENIE NR 247 POWIERZCHNIA [m2] 16,8
POMIESZCZENIE NR 248 POWIERZCHNIA [m2] 16,8
POMIESZCZENIE NR 236 POWIERZCHNIA [m2] 15,8
POMIESZCZENIE NR 237 POWIERZCHNIA [m2] 15,8
POMIESZCZENIE NR 238 POWIERZCHNIA [m2] 16,5
POMIESZCZENIE NR 239 POWIERZCHNIA [m2] 17,0
POMIESZCZENIE NR 240 POWIERZCHNIA [m2] 17,0
WENTYLATOR KANAŁOWY KWAD 200 WG ODRĘBNEGO OPRACOWANIA WENTYLACJA POŻAROWEJ DLA SEGMENTU A2
KLAPA POŻAROWA EIS 120 WG ODRĘBNEGO OPRACOWANIA WENTYLACJA POŻAROWEJ DLA SEGMENTU A2
