RZUT III-go PIĘTRA-SEGMENT A1 poziom ±10,80

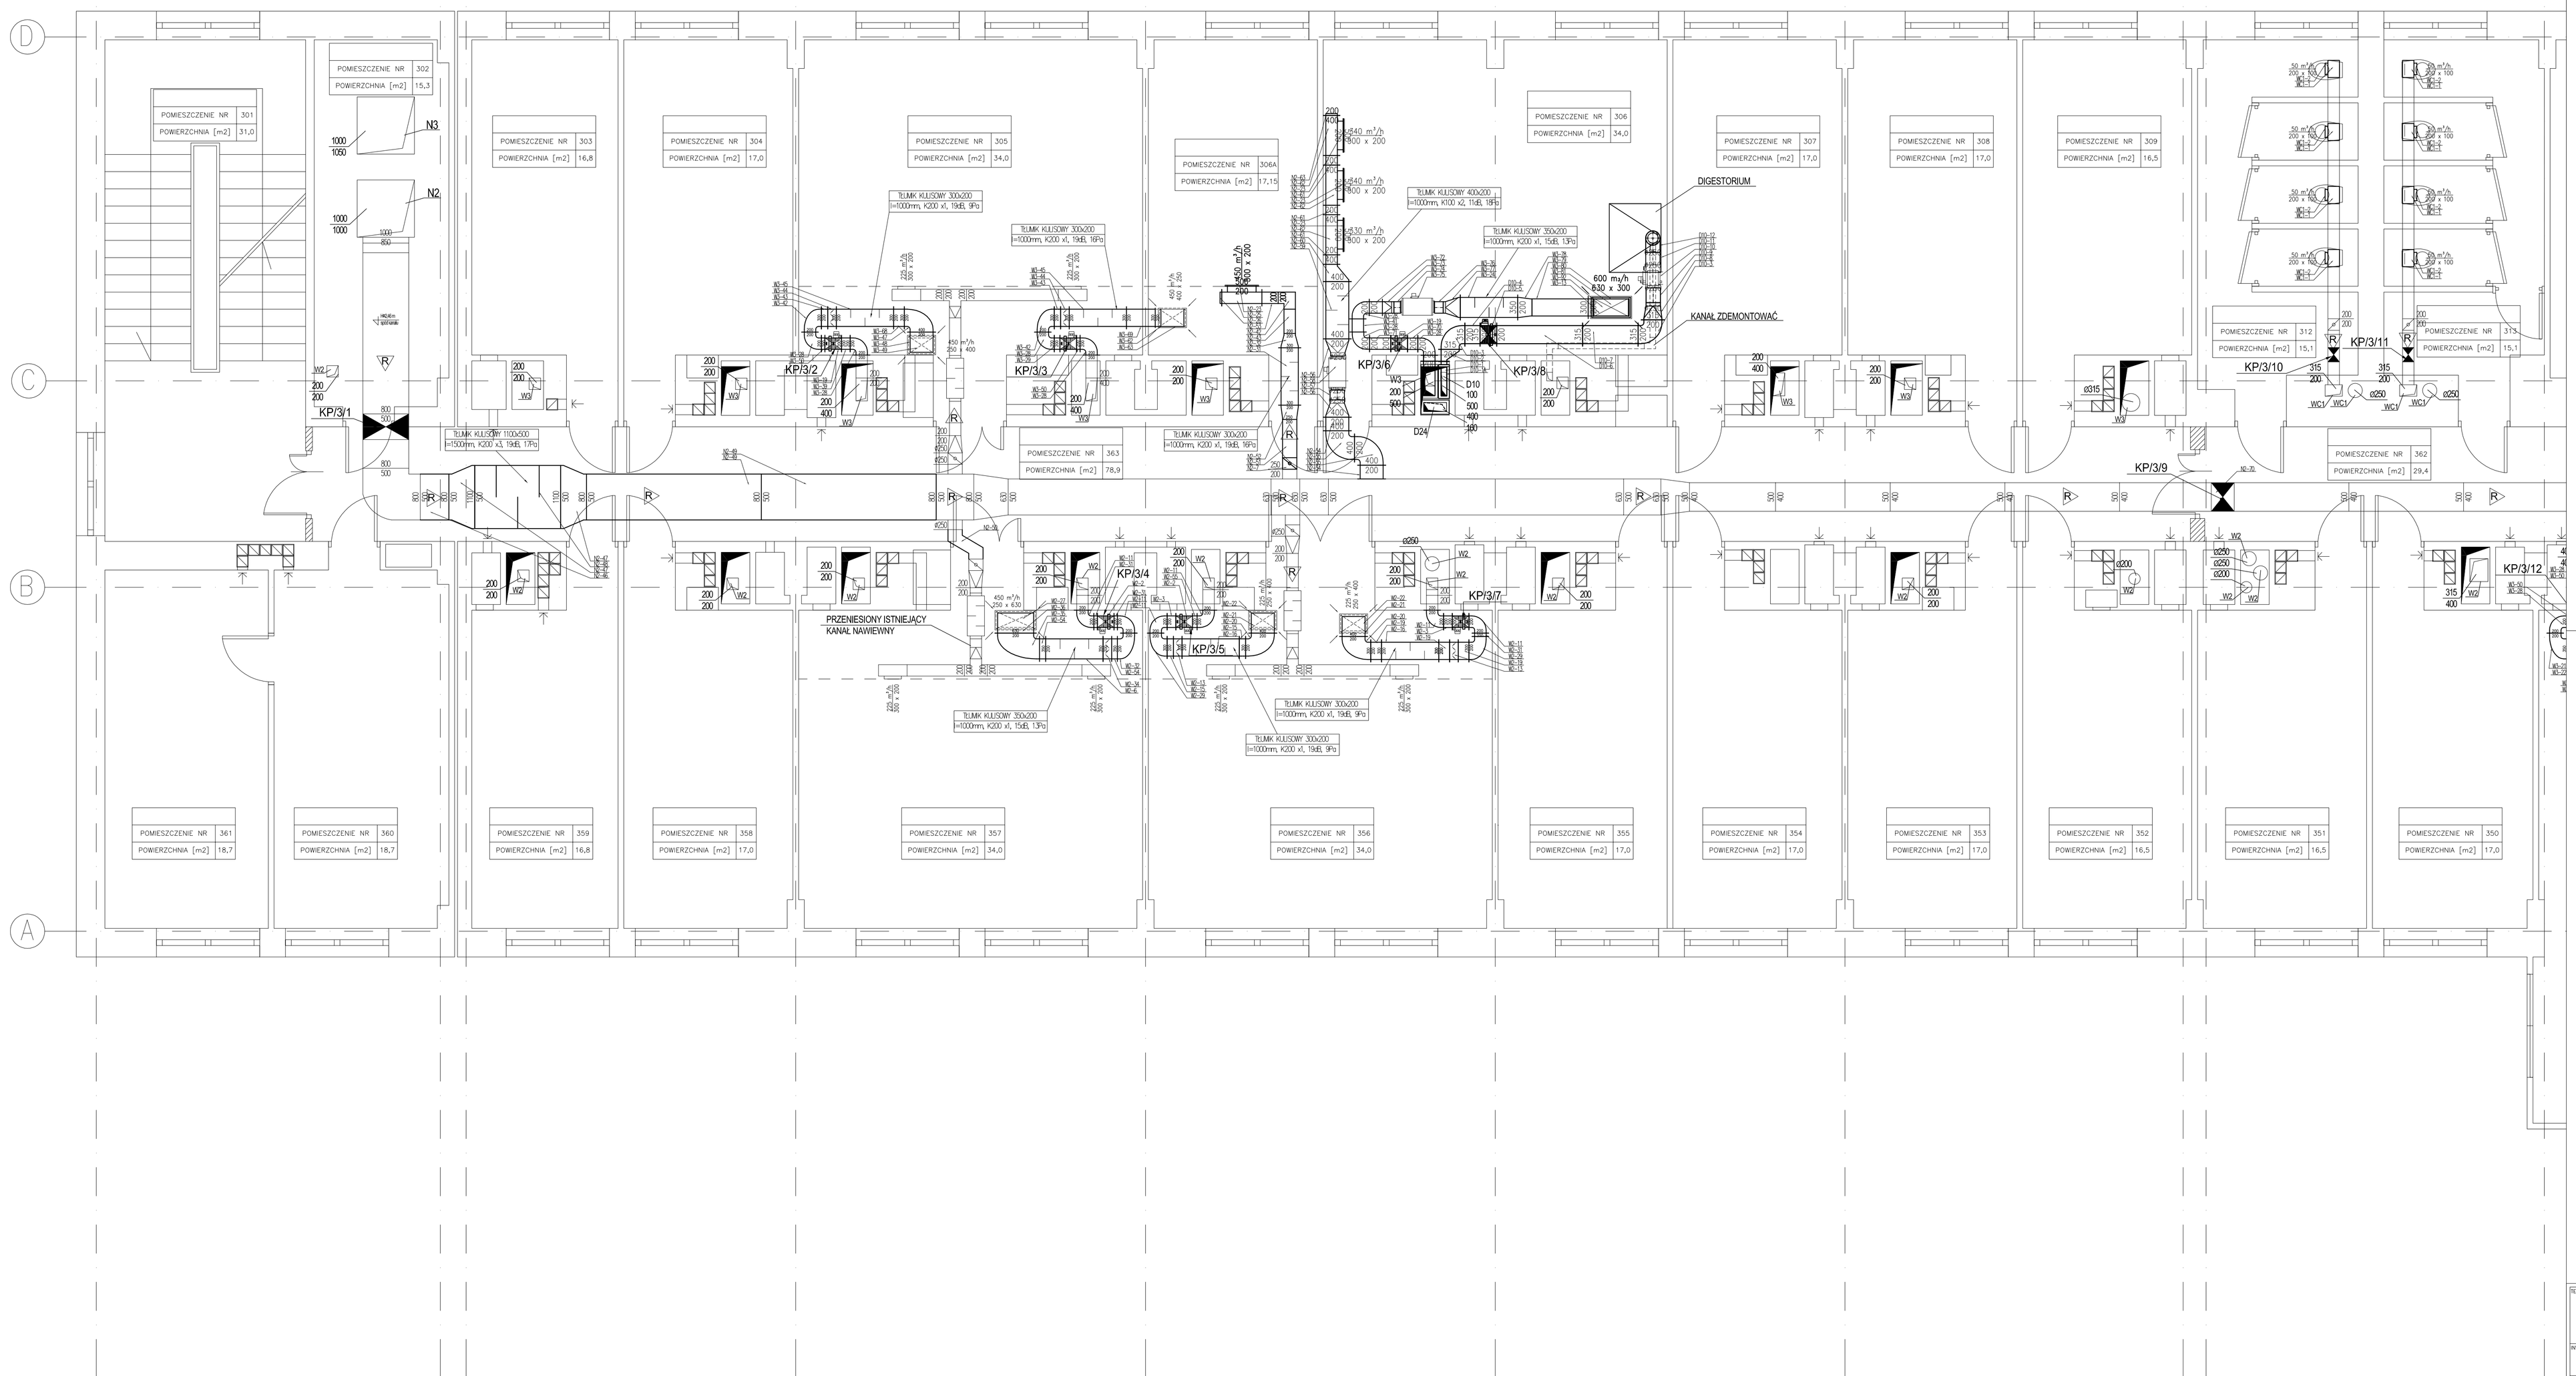

LEGENDA:

Tablica 1 – Pokrywy rewizyjne w przewodach kołowych, wymiary minimalne

Otwór prostokątny lub owalny		Odpowietrznik/hydrant + zasłepka o minimalnej średnicy	
Średnica nominalna przewodu, (mm) D	Minimalne wymiary otworów w ścianach przewodów (mm) AxB	Średnica nominalna przewodu, (mm) D_N	Wymiar nominalny zakuwanego wpustu wg EN 1506 lub minimalny otwór (mm)
100≤D<200	180 x 80	100	100
200≤D≤315	200 x 100	125	100
315<D≤500	300 x 200	160	125
500<D	400 x 300	200	160
		250	200
		315	250
		400	315
		500	400
		≥630	500

a W przypadku dodatkowych wielkości stosuje się wymagania najbliższej większej wielkości nominalnej.

Tablica 2 – Pokrywy rewizyjne w przewodach prostokątnych, wymiary minimalne

Otwór prostokątny lub owalny		Odpowietrznik/hydrant + zasłepka o minimalnej średnicy	
Szerokość S boku przewodu, w którym zainstalowano pokrywę rewizyjną (mm)	Minimalne wymiary otworów w ścianach przewodów (mm) AxB	Szerokość S boku przewodu, w którym zainstalowano pokrywę rewizyjną (mm)	Wymiar nominalny zakuwanego wpustu wg EN 1506 lub minimalny otwór (mm)
S≤200	300 x 100	≤200	125
200<S≤500	400 x 200	≤250	160
500<S	500 x 400	≤300	200
		≤350	250
		≤450	315
		≤630	400
		>630	500

- REWIZJA
- REGULATOR STAŁEGO PRZEPŁYWU RN
- REGULATOR STAŁEGO PRZEPŁYWU EN
- REGULATOR ZMIENNEGO PRZEPŁYWU TVR-Easy
- REGULATOR ZMIENNEGO PRZEPŁYWU TVLK
- REGULATOR ZMIENNEGO PRZEPŁYWU TVRD
- PRZEPUSTNICA REGULACYJNA
- KLAPA PPOŻ
- NAWIEWNIK Z FILTREM
- TŁUMIK HAŁASU
- FILTR DZIAŁKOWY F9

Temat:	REMONT I PRZEBUDOWA INSTALACJI WENTYLACJI MECHANICZNEJ I KLIMATYZACJI W BUDYNKU WYDZIAŁU MATEMATYCZNO-PRZYRODNICZEGO Uniwersytetu Humanistyczno-Przyrodniczego Jana Kochanowskiego w Kielcach, ul. ŚWIĘTOKRZYSKA 15
Inwestor:	UNIWERSYTET HUMANISTYCZNO-PRZYRODNICZY Jana Kochanowskiego w Kielcach 25-469 Kielce, ul. Żeromskiego 5
Przedmiot wydania:	RZUT III-go PIĘTRA-SEGMENT A1
Projektował:	mgr inż. Robert RYDZ
Opracował:	mgr inż. Aneta ŚLIFIERSKA-RYDZ
Sprawdził:	inż. Dorota CZAPLA

BIURO OBSŁUGI INWESTYCJI
ROBERT RYDZ
25-362 Kielce, ul. Cedzyńska 20B, tel. 0 509 439 779

Zadanie: PROJEKT WYKONAWCZY
Branża: WENTYLACJA MECHANICZNA
Skala: 1:50
Nr rys.: 12
Nr uprawnień: SWK/0039/PWOS/03
Podpis:
Data: 06.2009
SWK/0047/POOS/05
06.2009
06.2009