RZUT III-go PIĘTRA-SEGMENT A3 poziom ±10,80

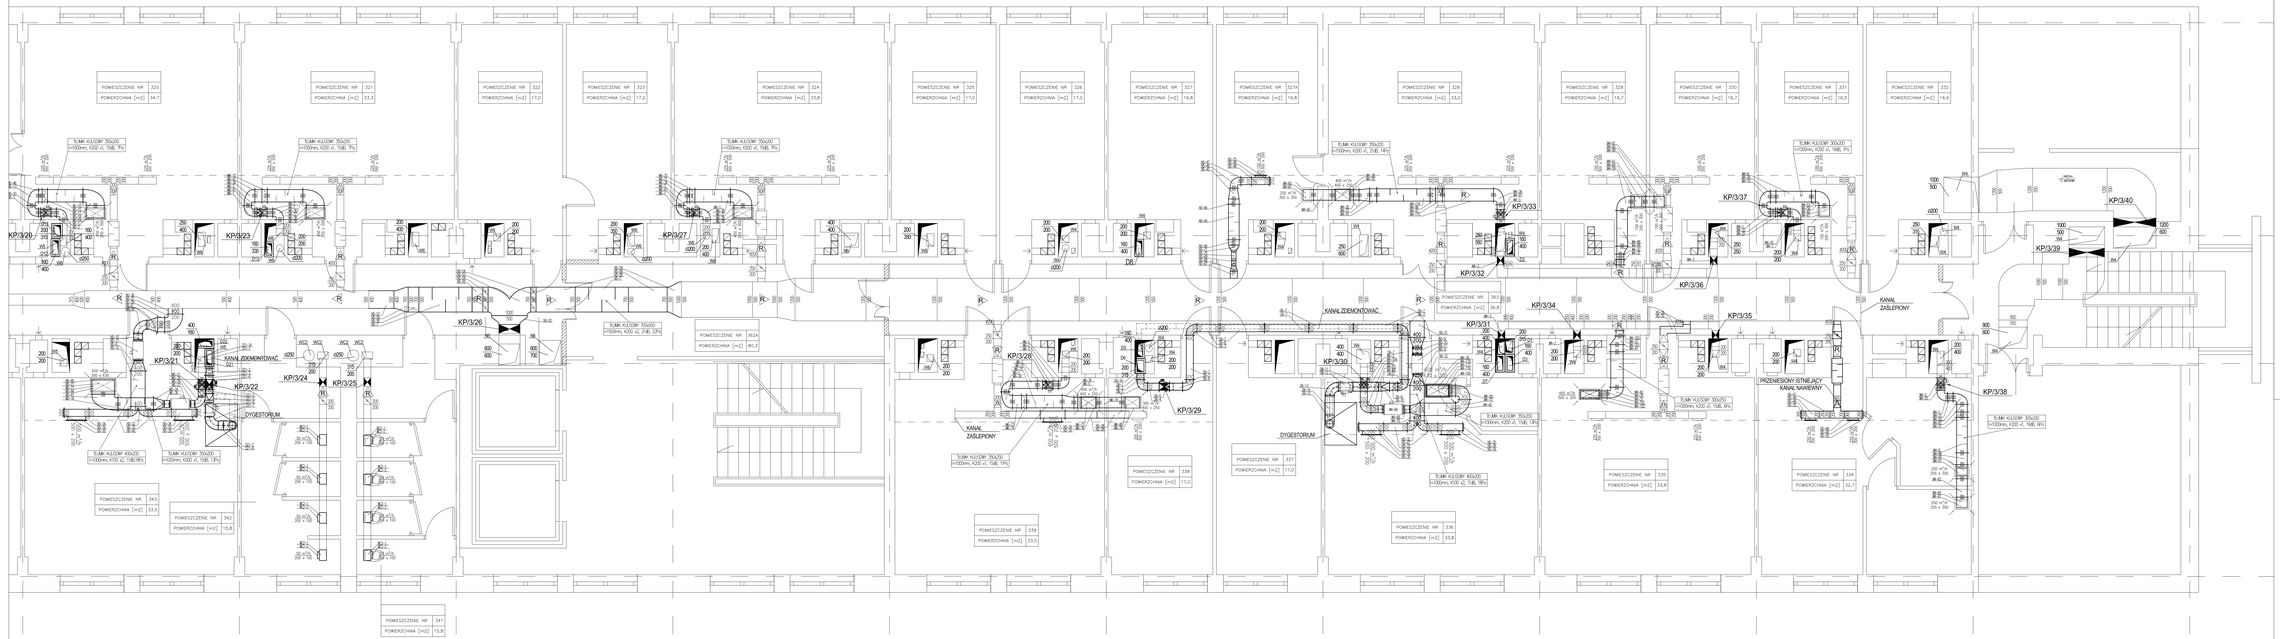
POMIESZCZENIE NR 320
POWIERZCHNIA [m2] 34,7
POMIESZCZENIE NR 321
POWIERZCHNIA [m2] 33,3
POMIESZCZENIE NR 322
POWIERZCHNIA [m2] 17,0
POMIESZCZENIE NR 323
POWIERZCHNIA [m2] 17,0
POMIESZCZENIE NR 324
POWIERZCHNIA [m2] 33,8
POMIESZCZENIE NR 325
POWIERZCHNIA [m2] 17,0
POMIESZCZENIE NR 326
POWIERZCHNIA [m2] 17,0
POMIESZCZENIE NR 327
POWIERZCHNIA [m2] 16,8
POMIESZCZENIE NR 327A
POWIERZCHNIA [m2] 16,8
POMIESZCZENIE NR 328
POWIERZCHNIA [m2] 33,0
POMIESZCZENIE NR 329
POWIERZCHNIA [m2] 16,7
POMIESZCZENIE NR 330
POWIERZCHNIA [m2] 16,7
POMIESZCZENIE NR 331
POWIERZCHNIA [m2] 16,5
POMIESZCZENIE NR 332
POWIERZCHNIA [m2] 16,6
POMIESZCZENIE NR 341
POWIERZCHNIA [m2] 15,8
POMIESZCZENIE NR 342
POWIERZCHNIA [m2] 15,8
POMIESZCZENIE NR 343
POWIERZCHNIA [m2] 33,5
POMIESZCZENIE NR 361A
POWIERZCHNIA [m2] 80,3
POMIESZCZENIE NR 336
POWIERZCHNIA [m2] 33,8
POMIESZCZENIE NR 337
POWIERZCHNIA [m2] 17,0
POMIESZCZENIE NR 338
POWIERZCHNIA [m2] 17,0
POMIESZCZENIE NR 339
POWIERZCHNIA [m2] 33,5
POMIESZCZENIE NR 334
POWIERZCHNIA [m2] 32,1
POMIESZCZENIE NR 335
POWIERZCHNIA [m2] 33,8
KP/3/21
KP/3/22
KP/3/23
KP/3/24
KP/3/25
KP/3/26
KP/3/27
KP/3/28
KP/3/29
KP/3/30
KP/3/31
KP/3/32
KP/3/33
KP/3/34
KP/3/35
KP/3/36
KP/3/37
KP/3/38
KP/3/39
KP/3/40
KANAŁ ZDEMONTOWAC
KANAŁ ZASŁEPIONY
DYGESTORIUM
PRZENIESIONY BITNIEJĄCY KANAŁ NAWIEWNY
TŁUMIK KŁ/LOWY 70x200 l=1000mm, K200 el, 15dB, 9%
TŁUMIK KŁ/LOWY 70x200 l=1000mm, K200 el, 15dB, 13%
TŁUMIK KŁ/LOWY 70x200 l=1000mm, K200 el, 15dB, 19%
TŁUMIK KŁ/LOWY 70x200 l=1000mm, K200 el, 21dB, 14%
TŁUMIK KŁ/LOWY 70x200 l=1000mm, K200 el, 21dB, 23%
TŁUMIK KŁ/LOWY 70x200 l=1000mm, K200 el, 15dB, 18%
TŁUMIK KŁ/LOWY 70x200 l=1000mm, K200 el, 15dB, 9%
TŁUMIK KŁ/LOWY 70x200 l=1000mm, K200 el, 15dB, 9%
TŁUMIK KŁ/LOWY 70x200 l=1000mm, K200 el, 15dB, 9%
TŁUMIK KŁ/LOWY 400x200 l=1000mm, K120 el, 15dB, 18