RZUT PARTERU-SEGMENT A1 poziom ±0,00

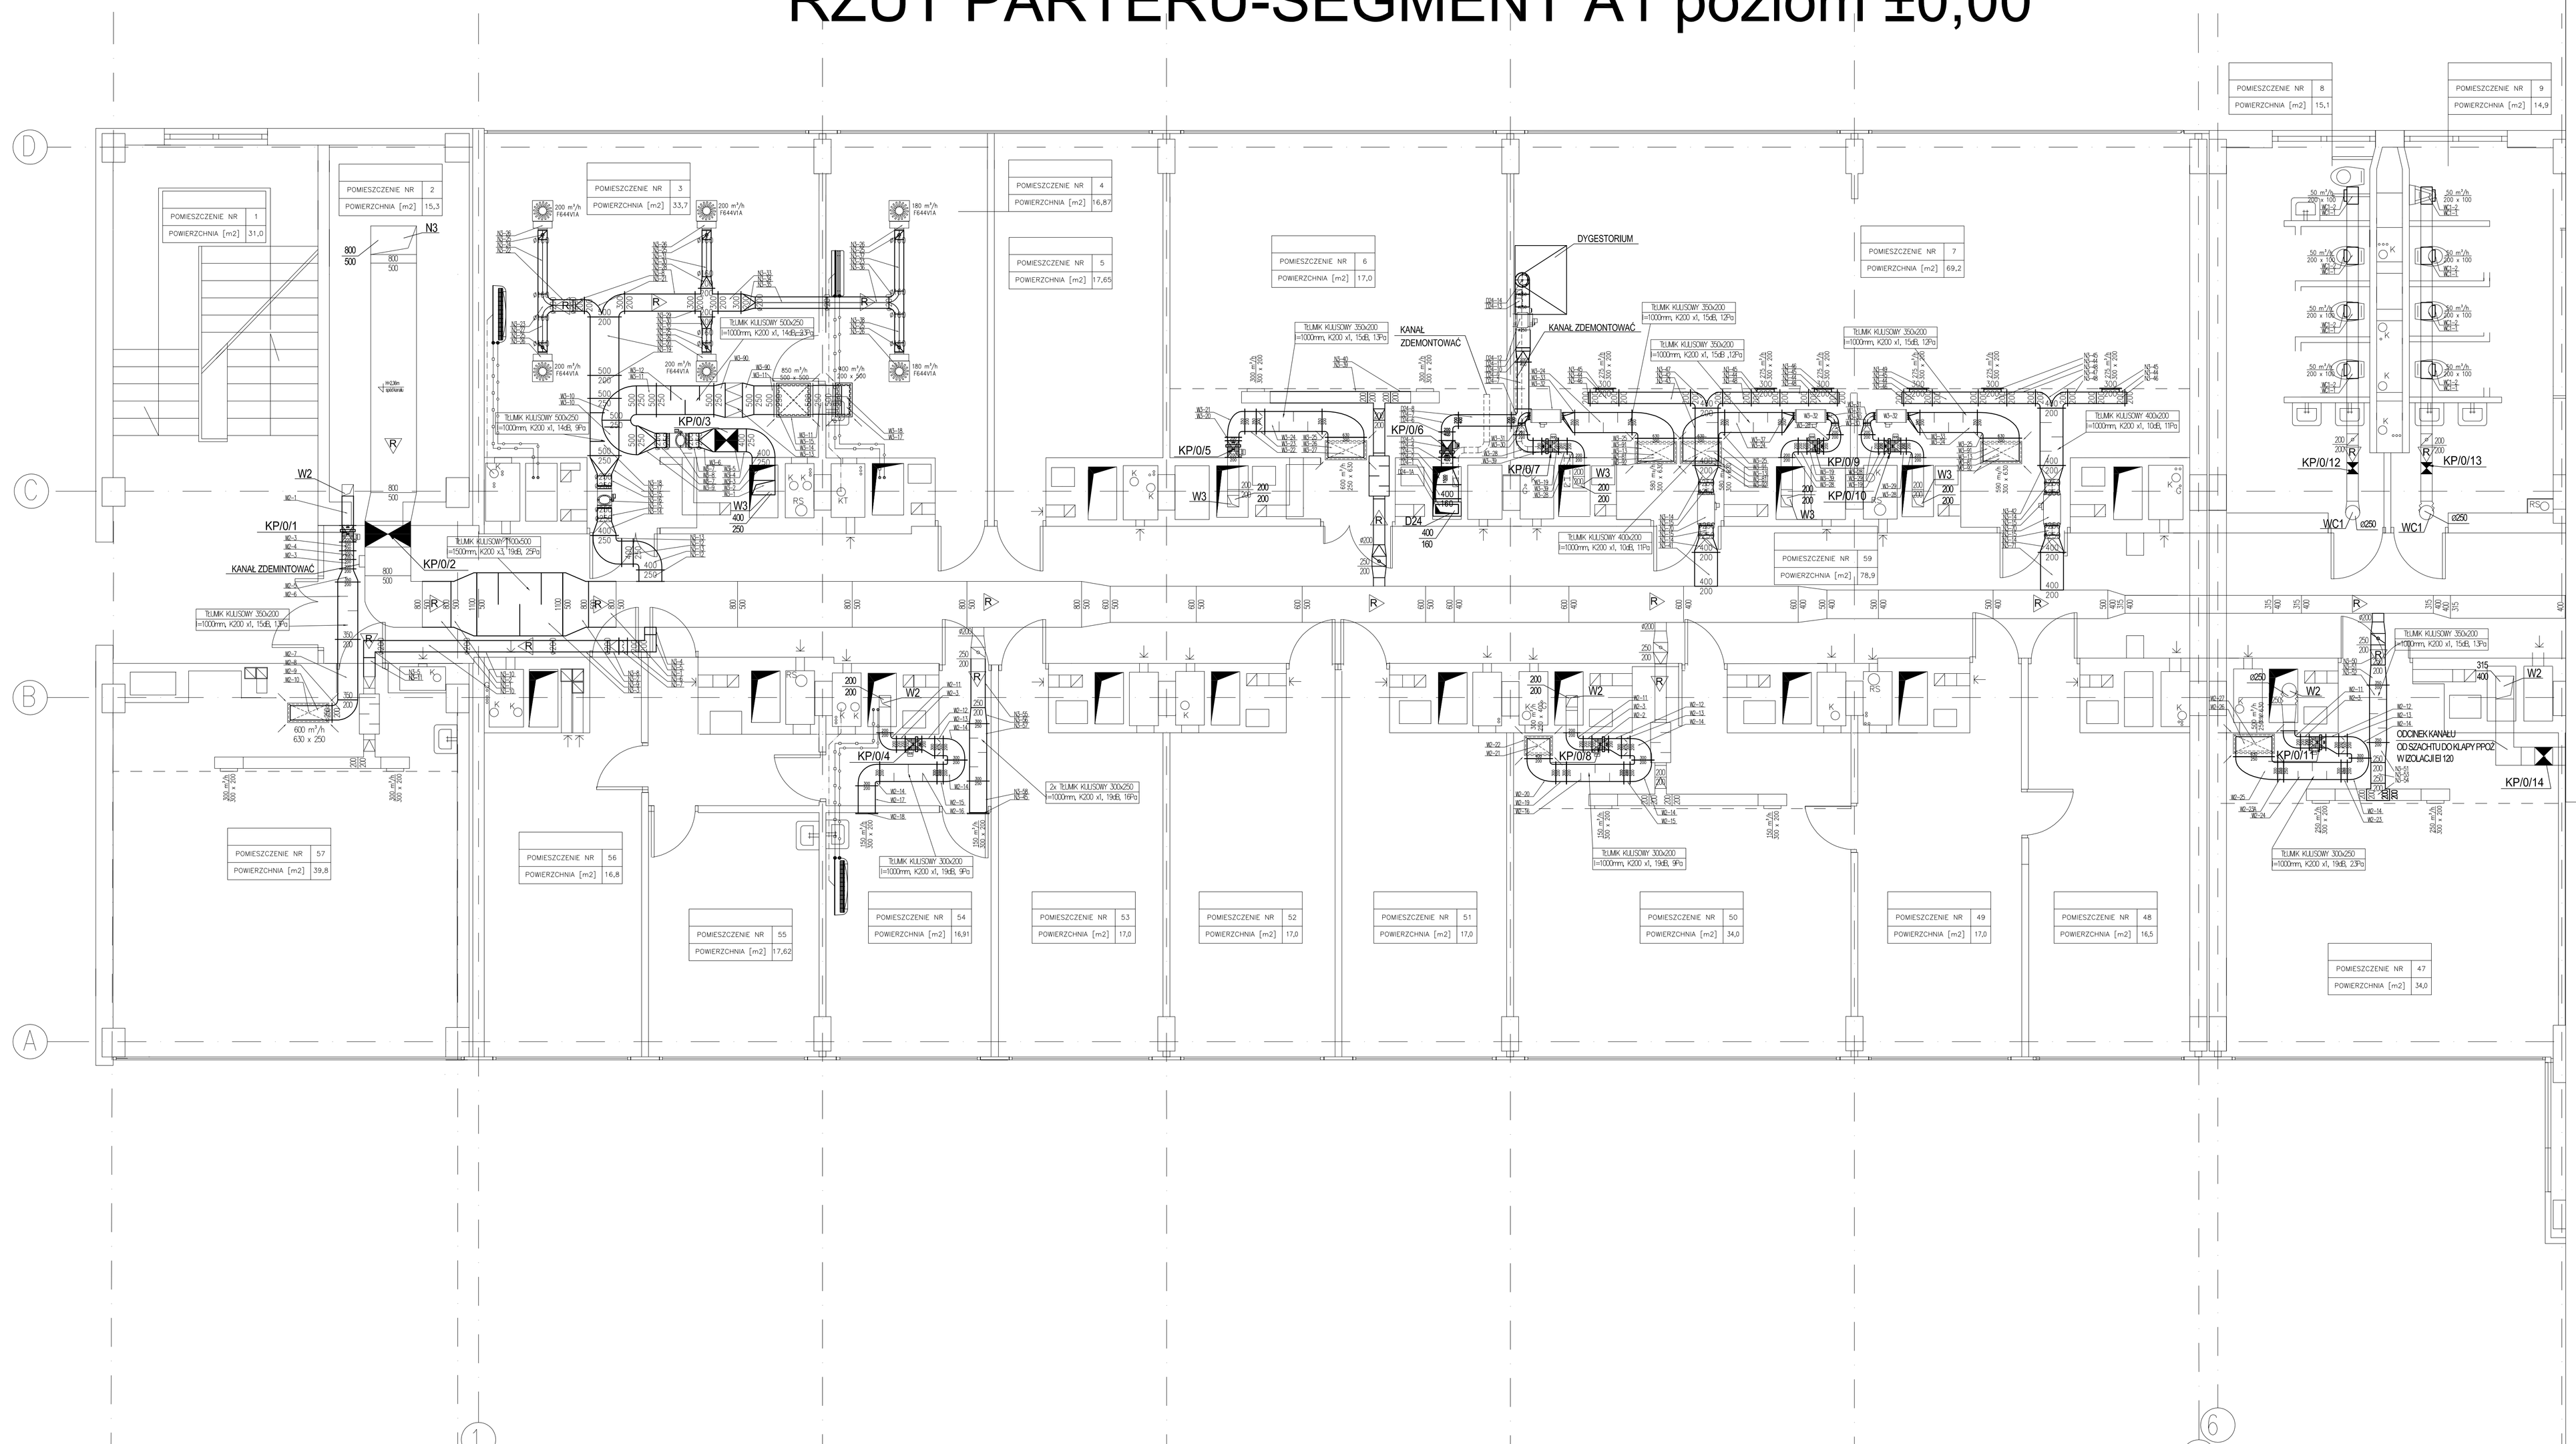

LEGENDA:

Tablica 1 – Pokrywy rewizyjne w przewodach kołowych, wymiary minimalne

Otwór prostokątny lub owalny		Odpiętnienie/hiślnik + zasięgnik o minimalnej średnicy	
Średnica nominalna przewodu, (mm) D	Minimalne wymiary otworów w ścianach przewodów (mm) AxB	Średnica nominalna przewodu, (mm) D_N	Wymiar nominalny zakuć/ancerzy wsuwanego wg EN 1506 lub minimalny otwór (mm)
100≤D<200	180 x 80	100	100
200≤D≤315	200 x 100	125	100
315<D≤500	300 x 200	160	125
500<D	400 x 300	200	160
		250	200
		315	250
		400	315
		500	400
		≥630	500

* W przypadku dodatkowych wielkości stosuje się wymiarowe najbliższej większej wielkości nominalnej.

Tablica 2 – Pokrywy rewizyjne w przewodach prostokątnych, wymiary minimalne

Otwór prostokątny lub owalny		Odpiętnienie/hiślnik + zasięgnik o minimalnej średnicy	
Szerokość S boku przewodu, w którym zainstalowano pokrywę rewizyjną (mm)	Minimalne wymiary otworów w ścianach przewodów (mm) AxB	Szerokość S boku przewodu, w którym zainstalowano pokrywę rewizyjną (mm)	Wymiar nominalny zakuć/ancerzy wsuwanego wg EN 1506 lub minimalny otwór (mm)
S≤200	300 x 100	≤200	125
200<S≤500	400 x 200	≤250	160
500<S	500 x 400	≤300	200
		≤350	250
		≤450	315
		≤630	400
		>630	500

R – REWIZJA

REGULATOR STAŁEGO PRZEPŁYWU RN

REGULATOR STAŁEGO PRZEPŁYWU EN

REGULATOR ZMIENNEGO PRZEPŁYWU TVR–Easy

REGULATOR ZMIENNEGO PRZEPŁYWU TVLK

REGULATOR ZMIENNEGO PRZEPŁYWU TVRD

PRZEPUSTNICA REGULACYJNA

KLAPA PPOŻ

NAWIEWNIK Z FILTREM

TŁUMIK HAŁASU

FILTR DZIAŁKOWY F9

TEMAT: REMONT I PRZEBUDOWA INSTALACJI WENTYLACJI MECHANICZNEJ I KLIMATYZACJI W BUDYNKU WYDZIAŁU MATEMATYCZNO–PRZYRODNICZEGO Uniwersytetu Humanistyczno–Przyrodniczego Jana Kochanowskiego w Kielcach, ul. ŚWIĘTOKRZYSKA 15

INWESTOR: UNIWERSYTET HUMANISTYCZNO–PRZYRODNICZY Jana Kochanowskiego w Kielcach 25–469 Kielce, ul. Żeromskiego 5

BIURO OBSŁUGI INWESTYCJI ROBERT RYDZ
25-362 Kielce, ul. Cedzyńska 20B, tel. 0 509 439 779

STADIUM: PROJEKT WYKONAWCZY

BRANŻA: WENTYLACJA MECHANICZNA

PRZEDMIOT RYSUNKU: RZUT PARTERU–SEGMENT A1 | Skala: 1:50 | Nr rys.: 2

		Nr uprawn.	Podpis	Data
Projektował:	mgr inż. Robert RYDZ	SWK/0039/PWOS/03		06.2009
Opracował:	mgr inż. Aneta ŚLIFIERSKA–RYDZ			06.2009
Sprawdził:	inż. Dorota CZAPLA	SWK/0047/POOS/05		06.2009