


Województwo świętokrzyskie
 Miasto Kielce
 Jednostka ewidencyjna: 266101_1, Kielce
 Obręb ewidencyjny: 0012

Miasto Kielce
 Mapa zasadnicza
 Skala 1:500

Pomiar poziomy: układ 2000 / 7
 Pomiar wysokościowy: Kronsztadt 60

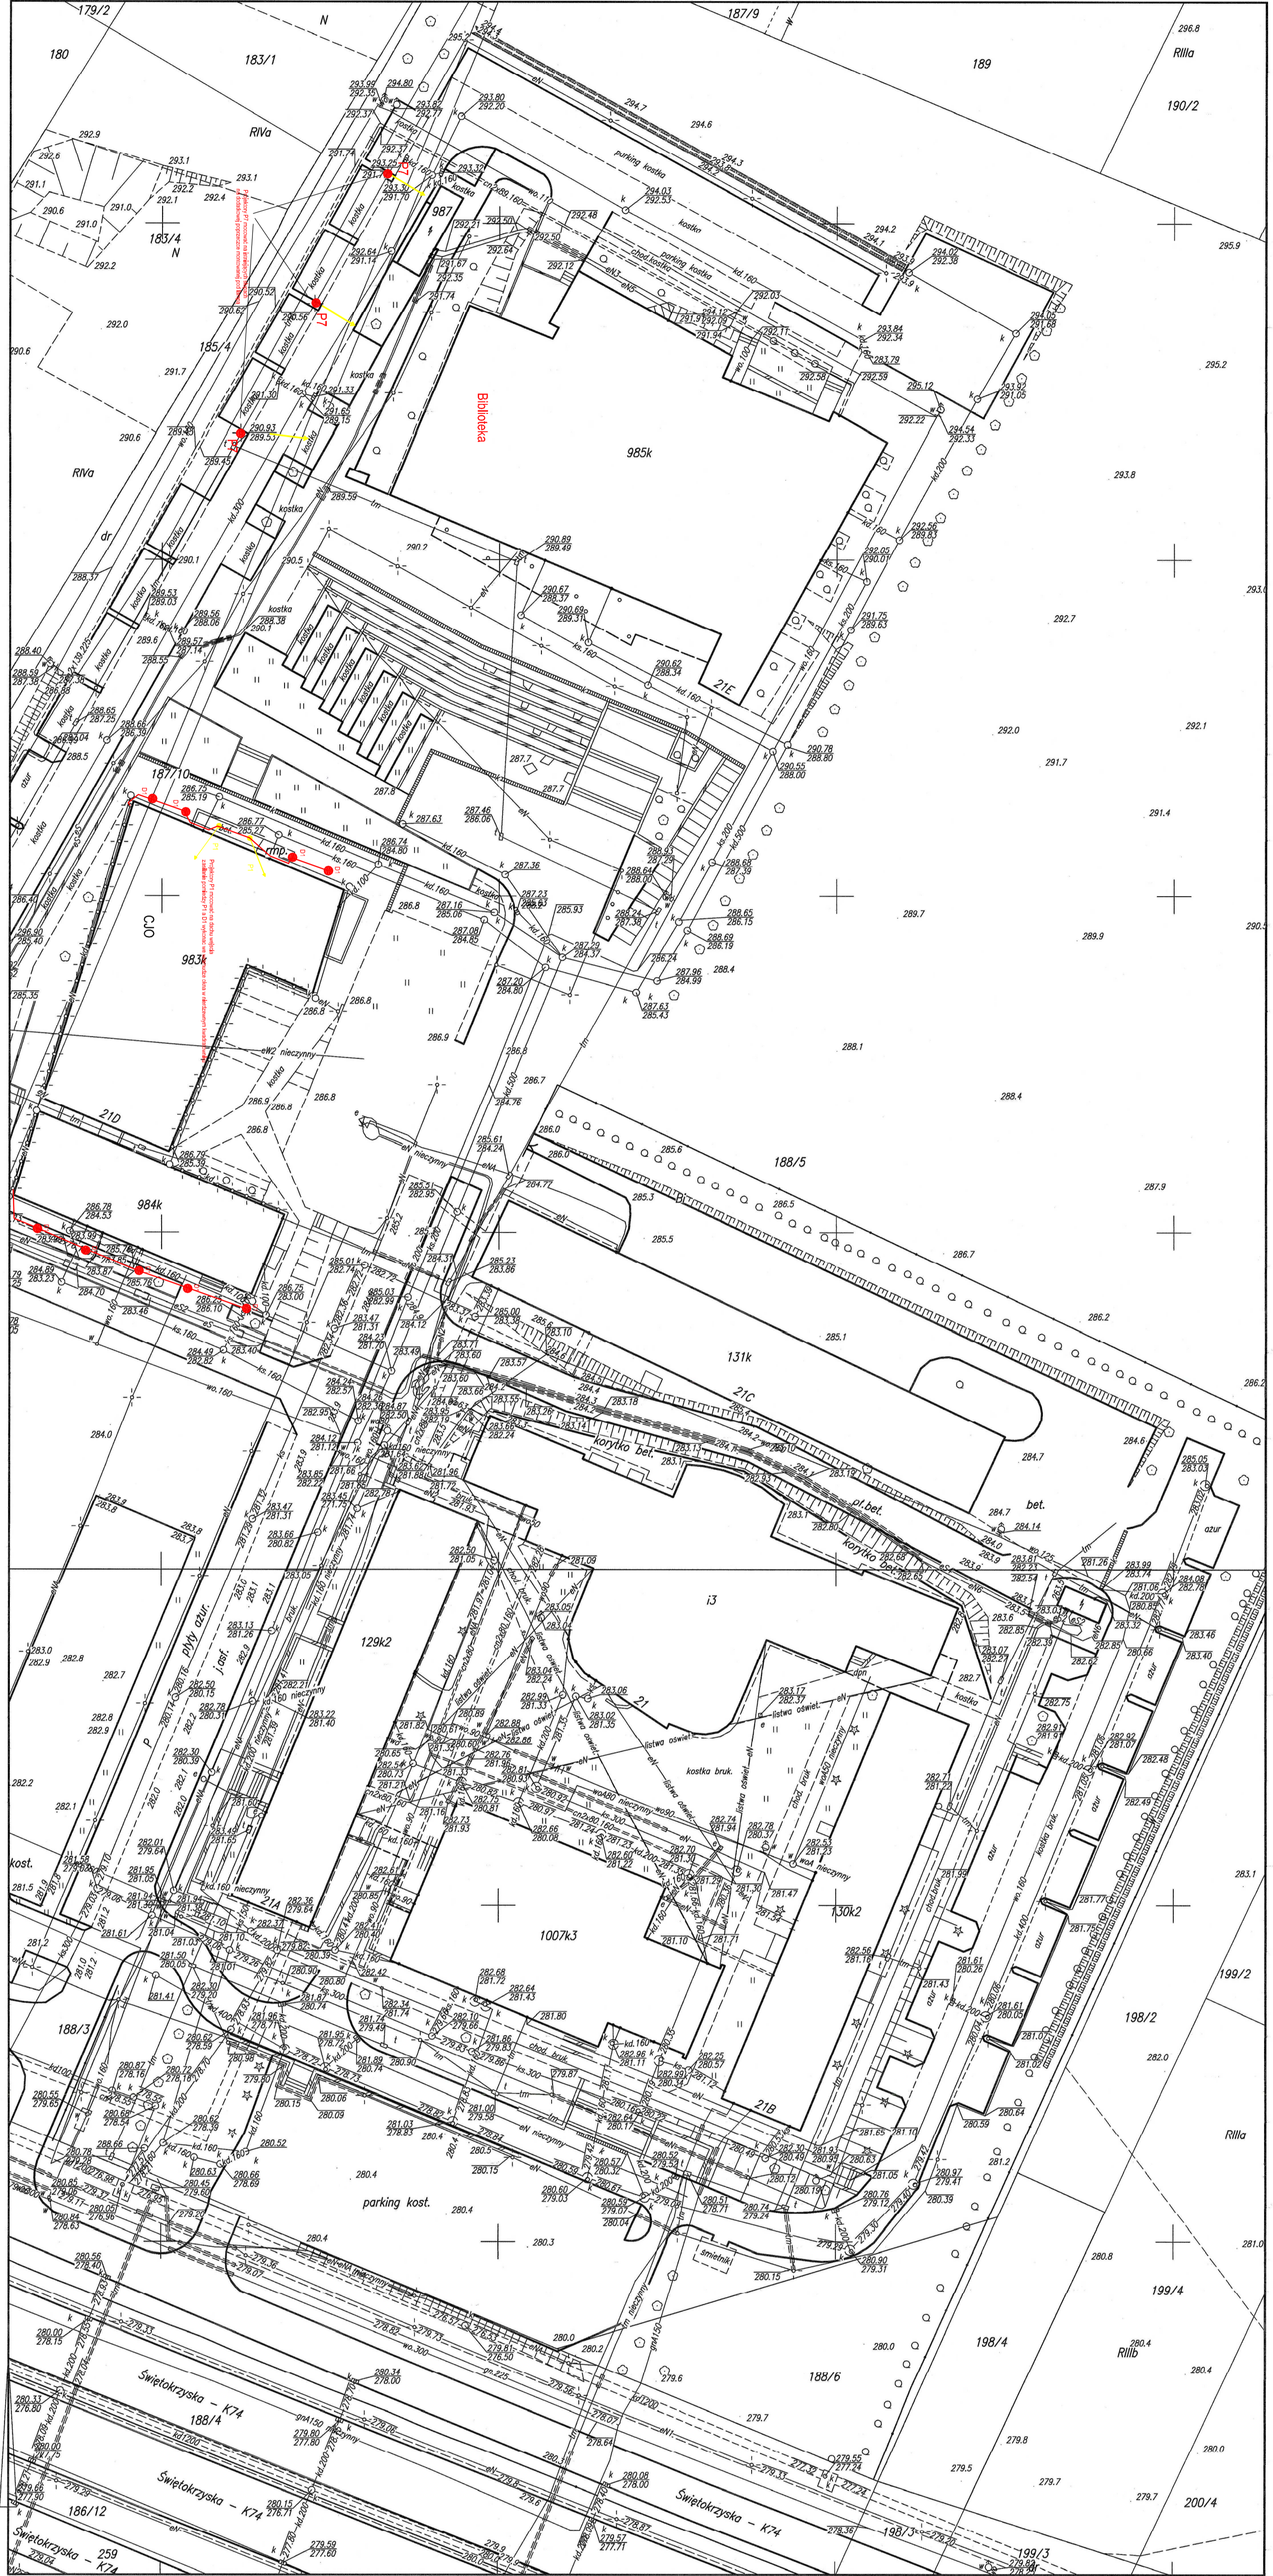

PREZYDENT MIASTA KIELCE
 Główny Ośrodek Dokumentacji Geodezyjnej i Kartograficznej
 Potwierdza się zgodność niniejszej mapy z oryginałem
 przyjętym do państwowego zasobu geodezyjnego i
 kartograficznego w dniu 12.12.2013 r.
 i z zawiadomieniem pod nr 1242/12
 Niniejsza mapa nie może służyć do celów projektowych
 Kielce, 14.12.2013 r.
 mgr Bogdan Polecka

PREZYDENT MIASTA KIELCE
 Główny Ośrodek Dokumentacji
 Geodezyjnej i Kartograficznej
 w dniu 12.12.2013 r.
 nr 1242/12
 mgr Bogdan Polecka

nie wykazuje się kolizji w terenie –
 a nie wykazanych na niniejszej mapie – obiektów
 budowlanych, urządzeń technicznych o takim
 urządzeniu podziemnym, nadziemnym i podziemnym,
 które nie były zgłoszone do inwestycji lub
 o których brak jest informacji w Głównym Ośrodku
 Dokumentacji Geodezyjnej i Kartograficznej

Zgodnie z art. 18 ustawy z dnia 17.05.1989r. –
 Prawo Geodezyjne i Kartograficzne
 (Dz.U. z 2000r. Nr 100, poz. 1087 ze zm.)
 rozporządzeniem, rozprawdaniem oraz
 reprodukowaniem w celu rozpowszechnienia
 i rozprowadzania niniejszej mapy wymaga
 zezwolenia Prezesa

LEGENDA

P7
 PROJEKTOR – CDP701 CDM – T 150W/942 EB I FG CO GR
 kolor swiatla: BIAŁY 4000K
 kąt rozsyłu: FRENING
 montaż na ślimacznym słupku parkowym nr 5, w odległości od powierzchni nie większej niż 15m

D1
 ODPYMA PODZIEMNA – BRZEZCZ CDM – TD 70W/942 I 5 3M-CR-R 0R
 kolor swiatla: BIAŁY 4000K
 kąt rozsyłu: SZEROKI SZEROKI

P1
 PROJEKTOR – AFRISO CDM – TD 70W/942 I 5 0R
 kolor swiatla: BIAŁY 4000K
 kąt rozsyłu: SZEROKI SZEROKI

Nazwa inwestycji: Projekt osiedlenia lamelci budynku C/D ul. Świdwieżyska		Stadium: PW	
Tytuł projektu: Plan wyburzenia i rozszerzenia oparu		Data: 0 - 2017	
Tytuł zadania: PROJEKT WYKONAWCZY nr: 0000/0000/0000/0000 mgr inż. Michał Komonowicz		Status: 1-500	
Opracował: inż. Tomasz Piana		Wzrost: 13	