

Mapa do celów projektowych

skala 1:500


Województwo: świętokrzyskie
Powiat: 26101, I M. Kielce
Gmina: miasto Kielce
Miejscowość: Kielce
ulica: Świętokrzyska UK
obręb: 0012
Działka: 188/5

KRRG: 2120/2014
P/1008

Mapę wykonano:
1. w układzie współrzędnych płaskich prostokątnych '2000'
2. w układzie wysokościowym 'Kronstadt 86'

Granice działek przyjęto na podstawie operatu ewidencyjnego i budynków.
Kolorami czerwonym oznaczono obszar aktualizacji w obszarze aktualizacji nie dokonano badania słuszności granicznych.
Akusz mapy zasadniczej:
714318.06.31 - raster C3-4, D2-7, E2-7, 714318.06.33 - raster A2-6, B4-6;

Wykonawca: PUGIT 'Geoprojekt+', Witold Rogoź
Kielce, październik 2014r.

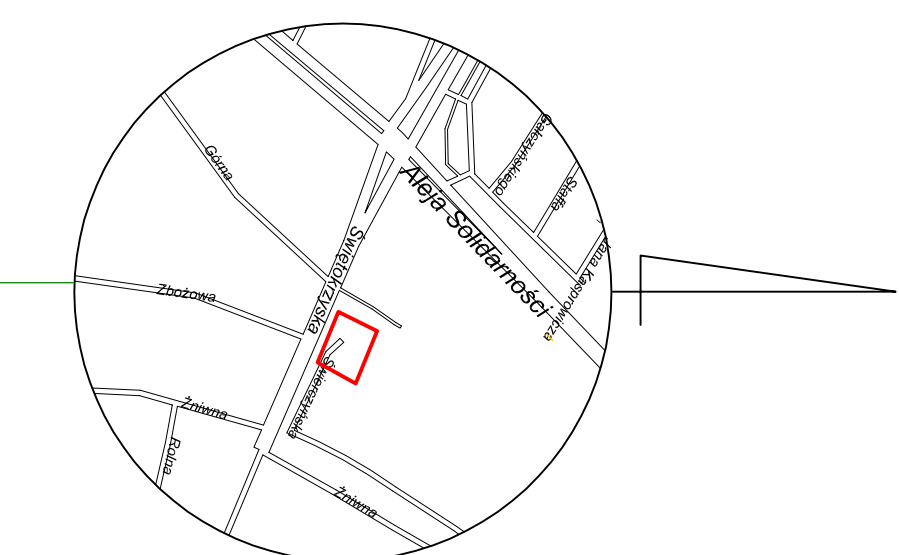

PUGIT "GEOPROJEKT"
Witold Rogoź
25-118 KIELCE, ul. Husarska 7B
tel. 41 344 47 47, 41 368 28 14
NIP: 527 008 00 97 REGON 003689500

mgr inż. **WITOLD ROGOŹ**
Geodeta Uprawniony
ż.s.w. Kwalif./Nr 2284

Pozwiedza się, że niniejszy dokument został opracowany w wyniku prac geodezyjnych i kartograficznych, których rezultaty zawiera operat techniczny wpisany do ewidencji materiałów państwowego zasobu geodezyjnego i kartograficznego	
Organ prowadzący państwowy zasób geodezyjny i kartograficzny	PREZIDENT MIASTA KIELCE
Identyfikator ewidencyjny materiału zasobu - operat technicznego	P 2661.2014.1887
Data wpisania operatu technicznego do ewidencji materiałów zasobu	15.10.2014
Inne nazwisko i podpis osoby reprezentującej organ	

