PLAN ZAGOSPODAROWANIA TERENU
SKALA 1:500

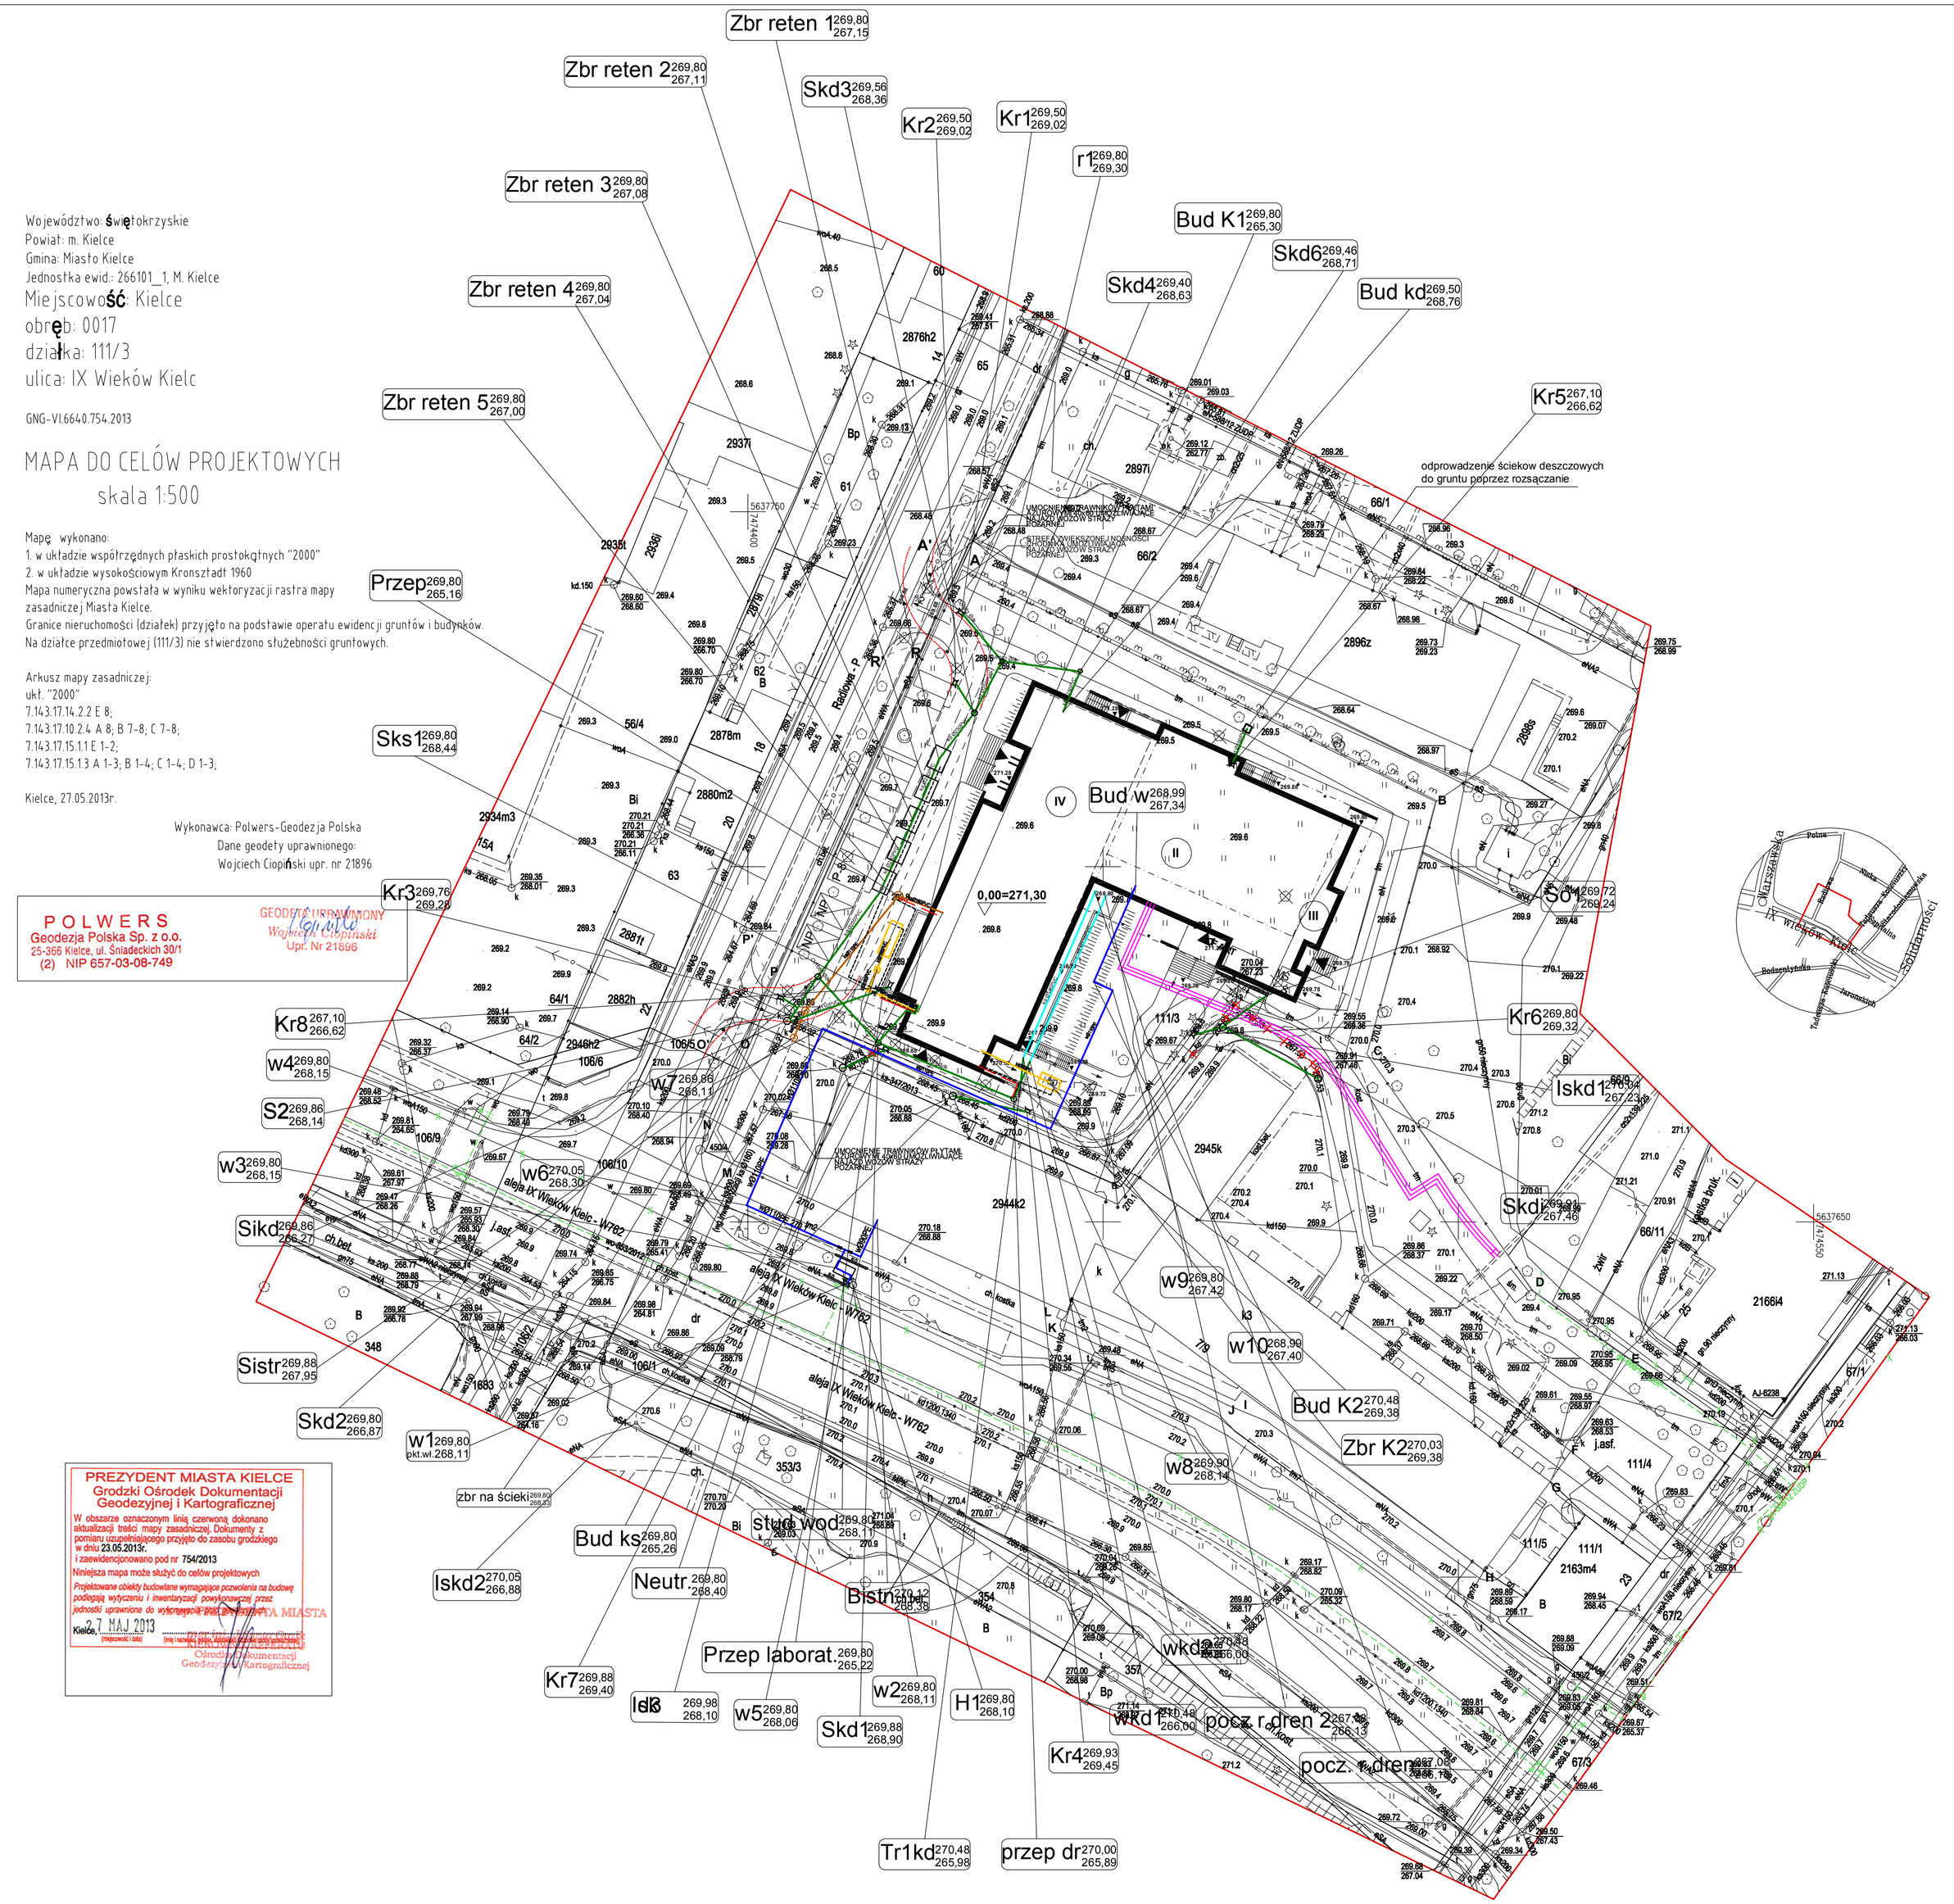
Zbr reten 1 269,80 267,15
Zbr reten 2 269,80 267,19
Skd3 269,56 268,36
Kr2 269,50 269,02
Kr1 269,50 269,02
r1 269,80 269,30
Zbr reten 3 269,80 267,08
Bud K1 269,80 265,30
Skd6 269,46 268,71
Zbr reten 4 269,80 267,04
Skd4 269,40 268,63
Bud kd 269,50 268,76
Kr5 267,10 266,62
Zbr reten 5 269,80 267,00
odprowadzenie ścieków deszczowych do gruntu poprzez rozsączanie
Przep 269,80 265,16
Sks1 269,80 268,44
Bud w 268,99 267,34
So1 269,72 269,24
Kr3 269,76 269,26
Kr8 267,10 266,62
w4 269,80 268,15
S2 269,86 268,14
w3 269,80 268,15
w6 270,00 268,30
Sikd 269,86 266,27
Kr6 269,80 269,32
Iskd1 270,05 267,23
Skdz 269,99 267,45
w9 269,80 267,42
w10 268,90 267,40
Bud K2 270,48 269,38
Zbr K2 270,03 269,38
Sistr 269,88 267,95
Skd2 269,80 266,87
w1 269,80 pkt.wt 268,11
w8 269,90 268,14
zbr na ścieki 269,80 268,33
stud wod 269,80 268,11
Bud ks 269,80 265,26
Iskd2 270,05 266,88
Neutr. 269,80 268,40
Bistn 270,12 268,38
Przep laborat. 269,80 265,22
Kr7 269,88 269,40
Iskd 269,98 268,10
w5 269,80 268,06
w2 269,80 268,11
H1 269,80 268,10
Skd1 269,88 268,90
wkd1 270,48 266,00
pocz. rdren 1 267,13
pocz. rdren 2 267,13
Kr4 269,93 269,45
Tr1kd 270,48 265,98
przep dr 270,00 265,89
0,00=271,30
