

CRIS
w trakcie realizacji
±0,00=287,40m n.p.m.

WZIA
istniejący


a, b, c, d - granice parcowania

DTA - do wybizewia

CRMIN
zapracowany budynek do realizacji

C10
1st nieistniejący

C10
984K

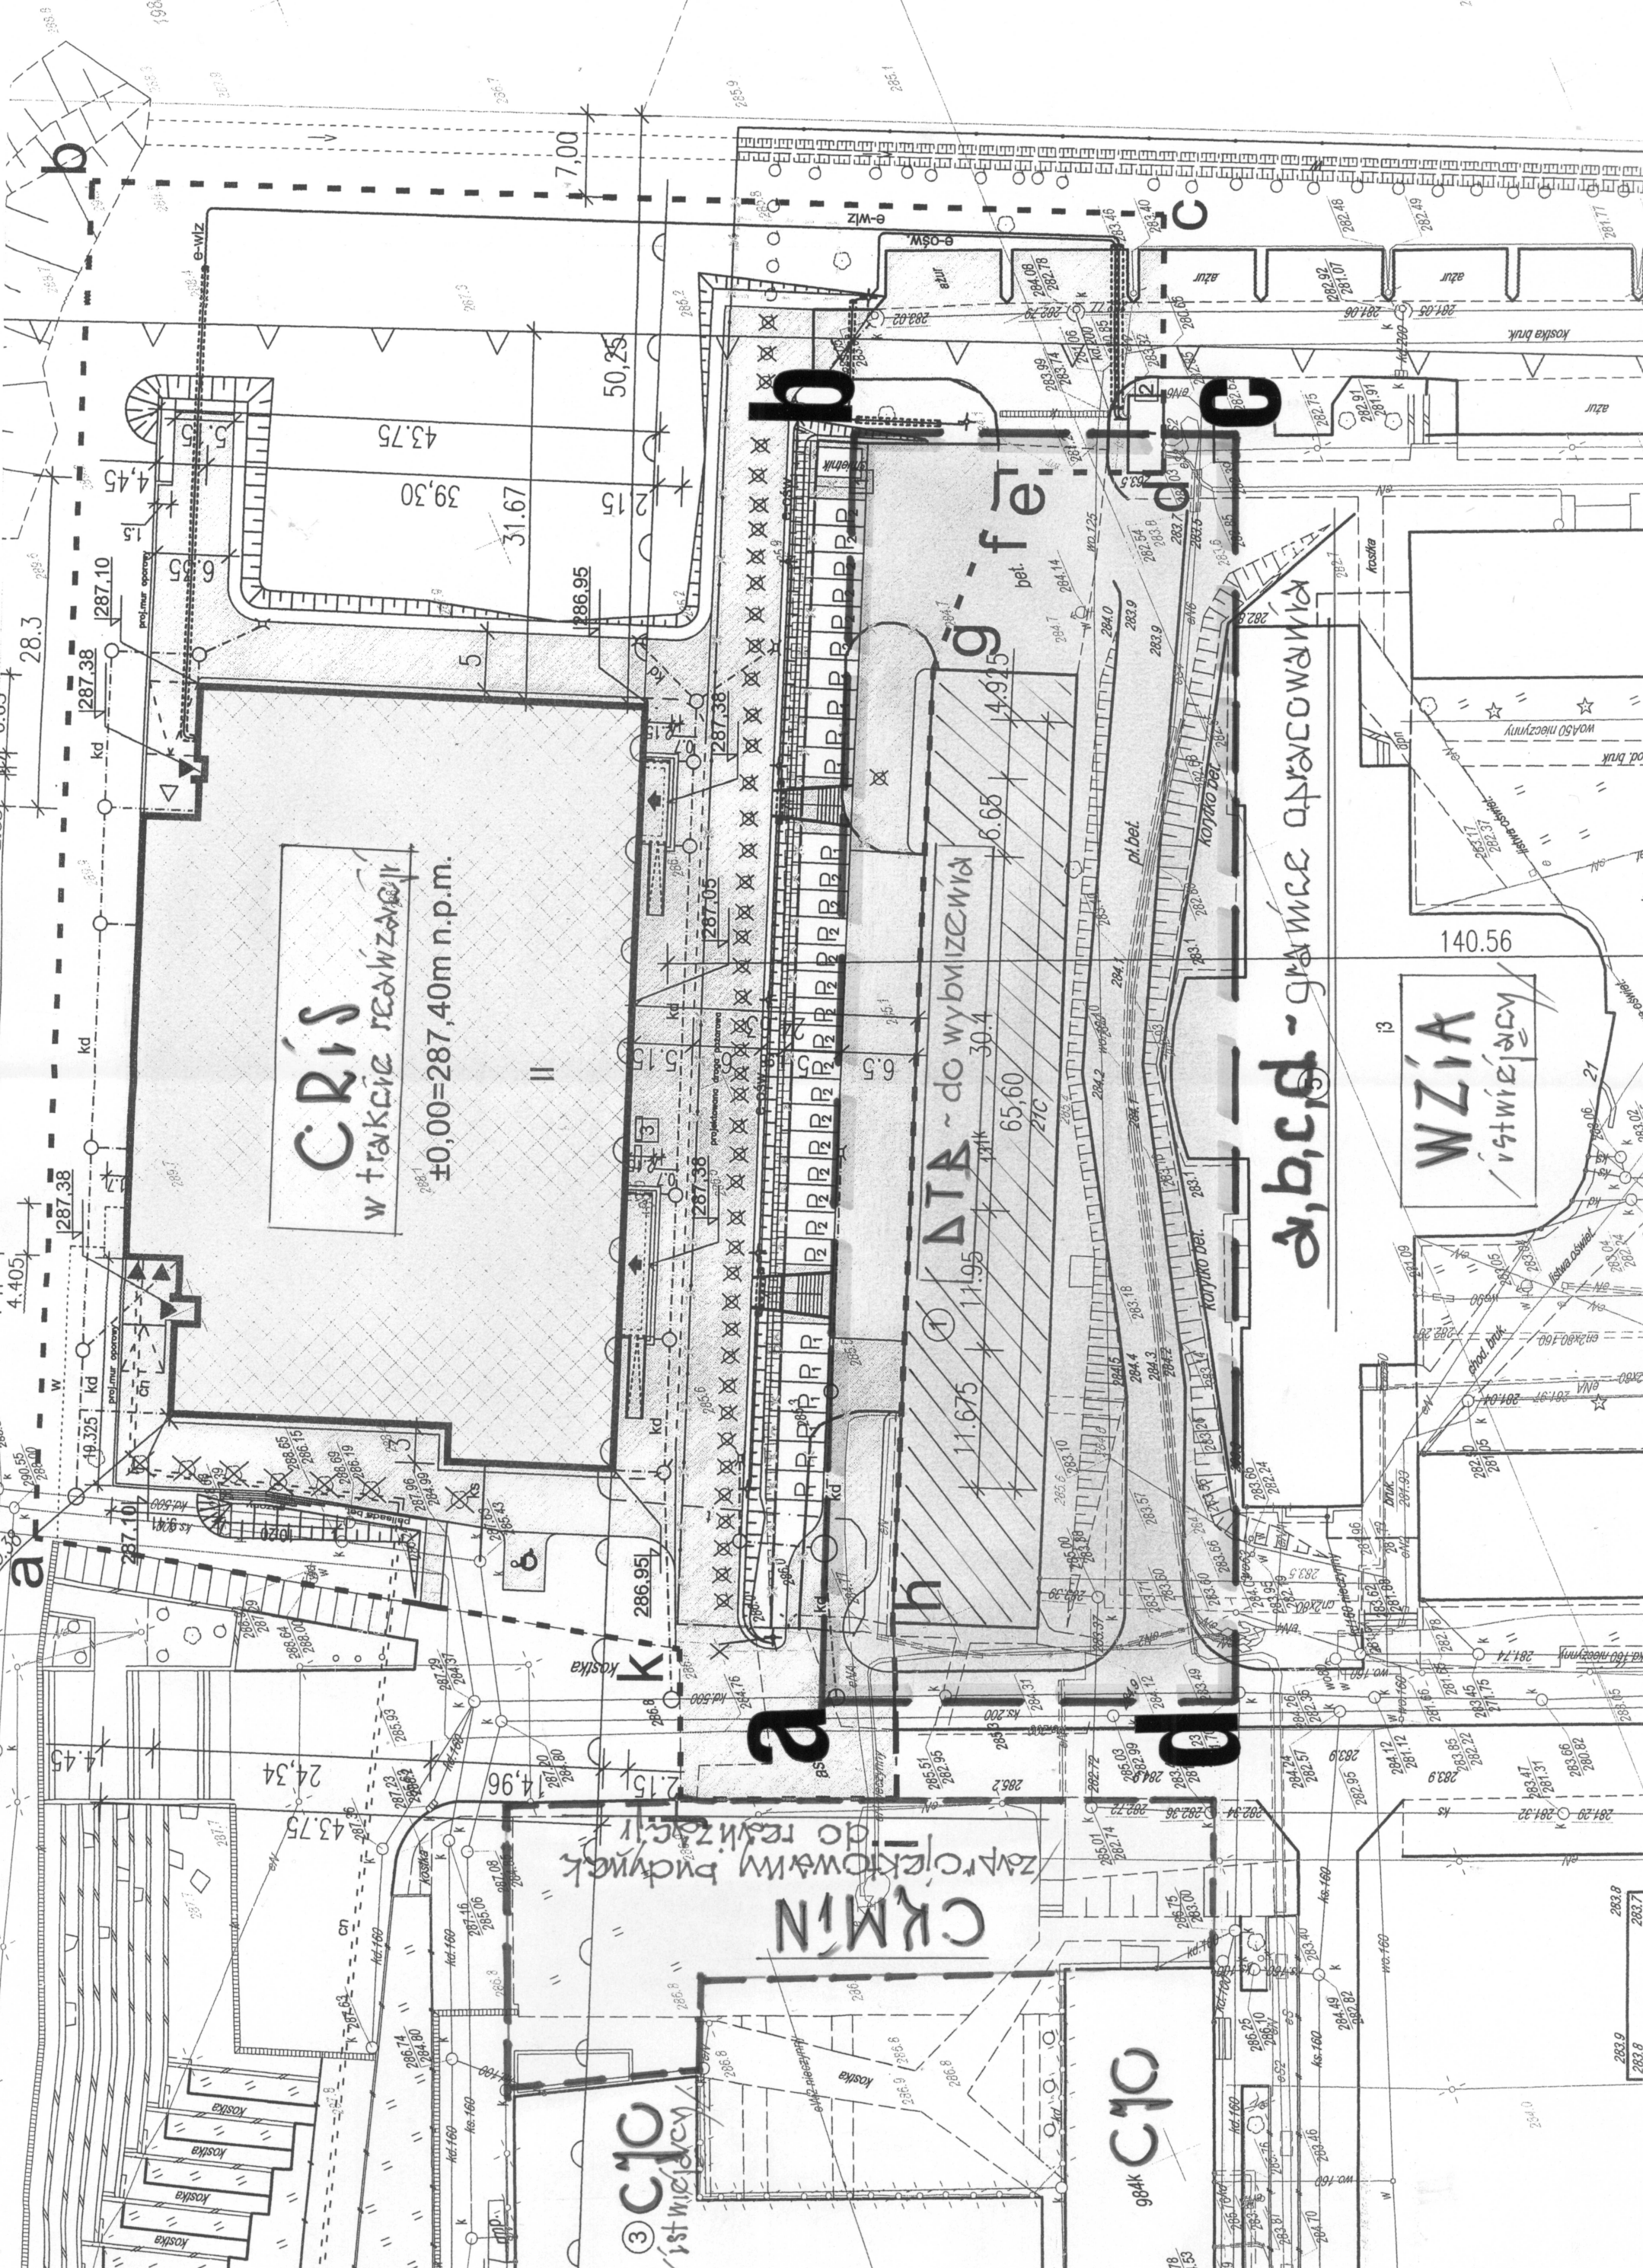

CRIS

W trakcie realizacji
±0,00=287,40m n.p.m.

СТО

CRMIN za projektowany
do realizacji

ATA do wykonania
6,65

bet. **g-f-e**

A; B; C; D - granice pracowni

WZiA
budynek istniejący

