



Istniejąca tablica bezpiecznikowa TB (do rozbudowy):

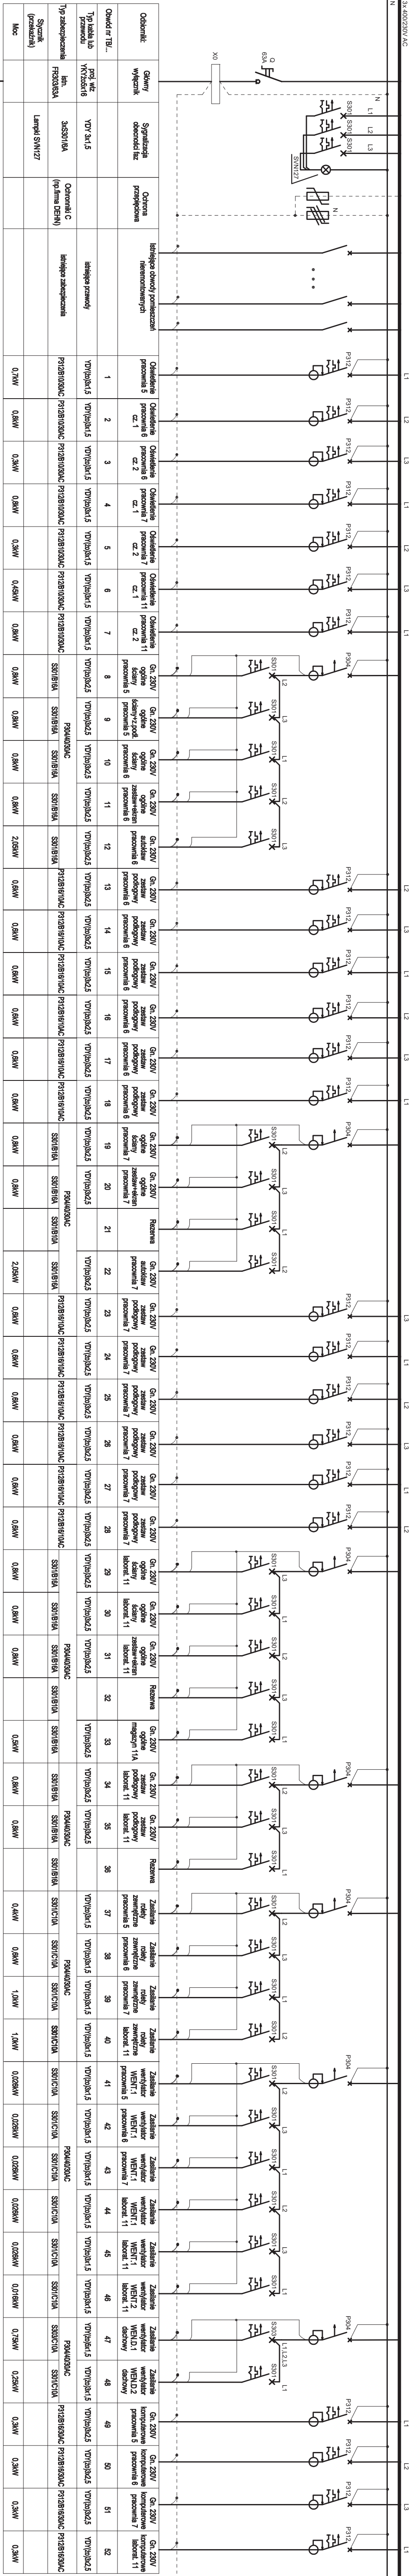


Istniejąca tablica RG budynku
w pomieszczeniu rozdzielni elektrycznej
na zapleczu portierni

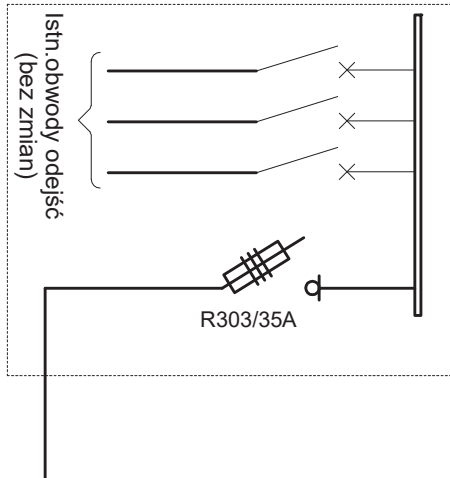

Projektowana TE

Rozdzielnica podtynkow
np. FW53US1 – 5x3x12

np. FW53US1- 5x3x12

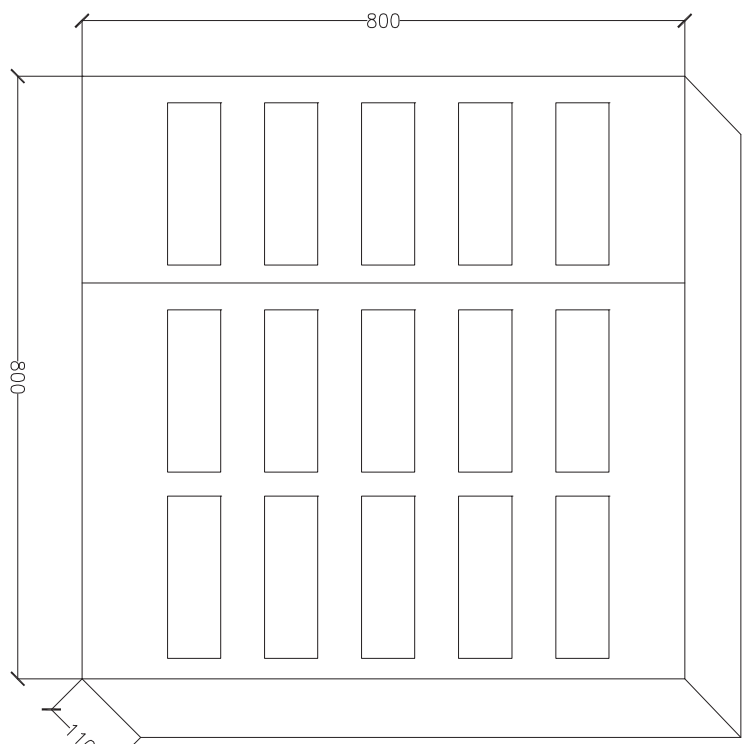

UWAGA

1. Układ sieci: TNC-S
2. Ochrona od porażenia

**: SZYBKE WYŁĄCZENIE
ZASILANIA ODBIORNIKÓW**

4. Tablice wyposeżyć w rozłącznik izolacyjny typu FR303 oraz inną aparaturę zgodnie ze schematem.

MONOPI STUDIO ROBERT SENDKOWSKI
Kłopot 48A, 26-140 Łączna
T: 41 242 87 17
E: studio@monopi.pl W: www.monopi.pl

INWESTOR
UNIWERSYTET JANA KOCHANOWSKIEGO W KIELCACH - ul. Żeromskiego 5, 25-369 Kielce

NAZWA INWESTYCJI
MODERNIZACJA POMIESZCZEŃ NA PRACOWNIE DERMATOLOGICZNO-KOSMETYCZNE
WYDZIAŁU LEKARSKIEGO I NAUK O ZDROWIU UJK W KIELCACH

LOKALIZACJA
al. IX Wieków 19, 25-317 Kielce

ZDZIAŁANIA
nr ewid. 111/3, obręb 0017

TESTUŁ AUTOMEB	HE. MAZOWIO	NR GRANICZ	PODPI
PROJEKTOWAL	mgr inż. Marek Alf	SWK/0096/PWDE/14	
OPRACOWAL	mgr inż. Iwona Siro		
OPRACOWAL			
mgr inż. Mieczysław Ślusarczyk	SWK/0096/PWDE/14		
SPRACOWAL			

DATA 07/2016	PROJEKT BUDOWLANO-WYKON	SPRACOWNIA ELEKTRYCZNA	REWIZJA 00	SYGN. ---
TYTUŁ PRACOWNI SCHEMAT TABLICY TB			NR PRACOWNI E-03	