

PROJEKT ZAGOSPODAROWANIA DZIAŁKI


Akademia Świętokrzyska - Wydział Matematyczno - Przyrodniczy

ks	ISTN. PRZYŁĄCZE KANALIZACJI SANITARNEJ
w	ISTN. PRZYŁĄCZE WODOCIĄGOWE
en	ISTN. PRZYŁĄCZE ELEKTRYCZNE
kd	ISTN. PRZYŁĄCZE KANALIZACJI DESZCZOWEJ
9	ISTN. PRZYŁĄCZE GAZOWE
▲	WAZDZY NA DZIAŁKĘ
▲	WEJŚCIA DO BUDYNKU
HP	ISTNIEJĄCY HYDRANT

BILANS TERENU	
POW. ZABUDOWY BUDYNKU NR 1	2536,00 m ²
POW. ZABUDOWY BUDYNKU NR 2	791,00 m ²
POW. DRÓG WEWN. Z PARKINGAMI	7018,90 m ²
POW. ZIELENI NA DZIAŁCE	10525,90 m ²
POWIERZCHNIA TERENU	20871,80 m ²

LEGENDA:	
ABCEFG-A	FRAGMENT TERENU INWESTYCJI
1	BUDYNEK "A"
2	BUDYNEK "D"
3	ISTNIEJĄCA PRZEWIĄZKA
4	TERENY ZIELONE
5	ŚMIETNIK
6	PLAC MANEWROWY + PARKING

WYKAZ OBIEKTÓW SĄSIADUJĄCYCH Z TERENEM INWESTYCJI			
NR OBIEKTU	NAZWA OBIEKTU	RODZ. ŚCIAN	POKRYCIE DACHU
7	BUD. TECH. "AS"	MUROWANE	NIEPALNE
8	BUD. TECH. "EXBUD"	MUROWANE	NIEPALNE
9	BUD. "EXBUD"	MUROWANE	NIEPALNE
10	BUD. "PATIO"	MUROWANE	NIEPALNE

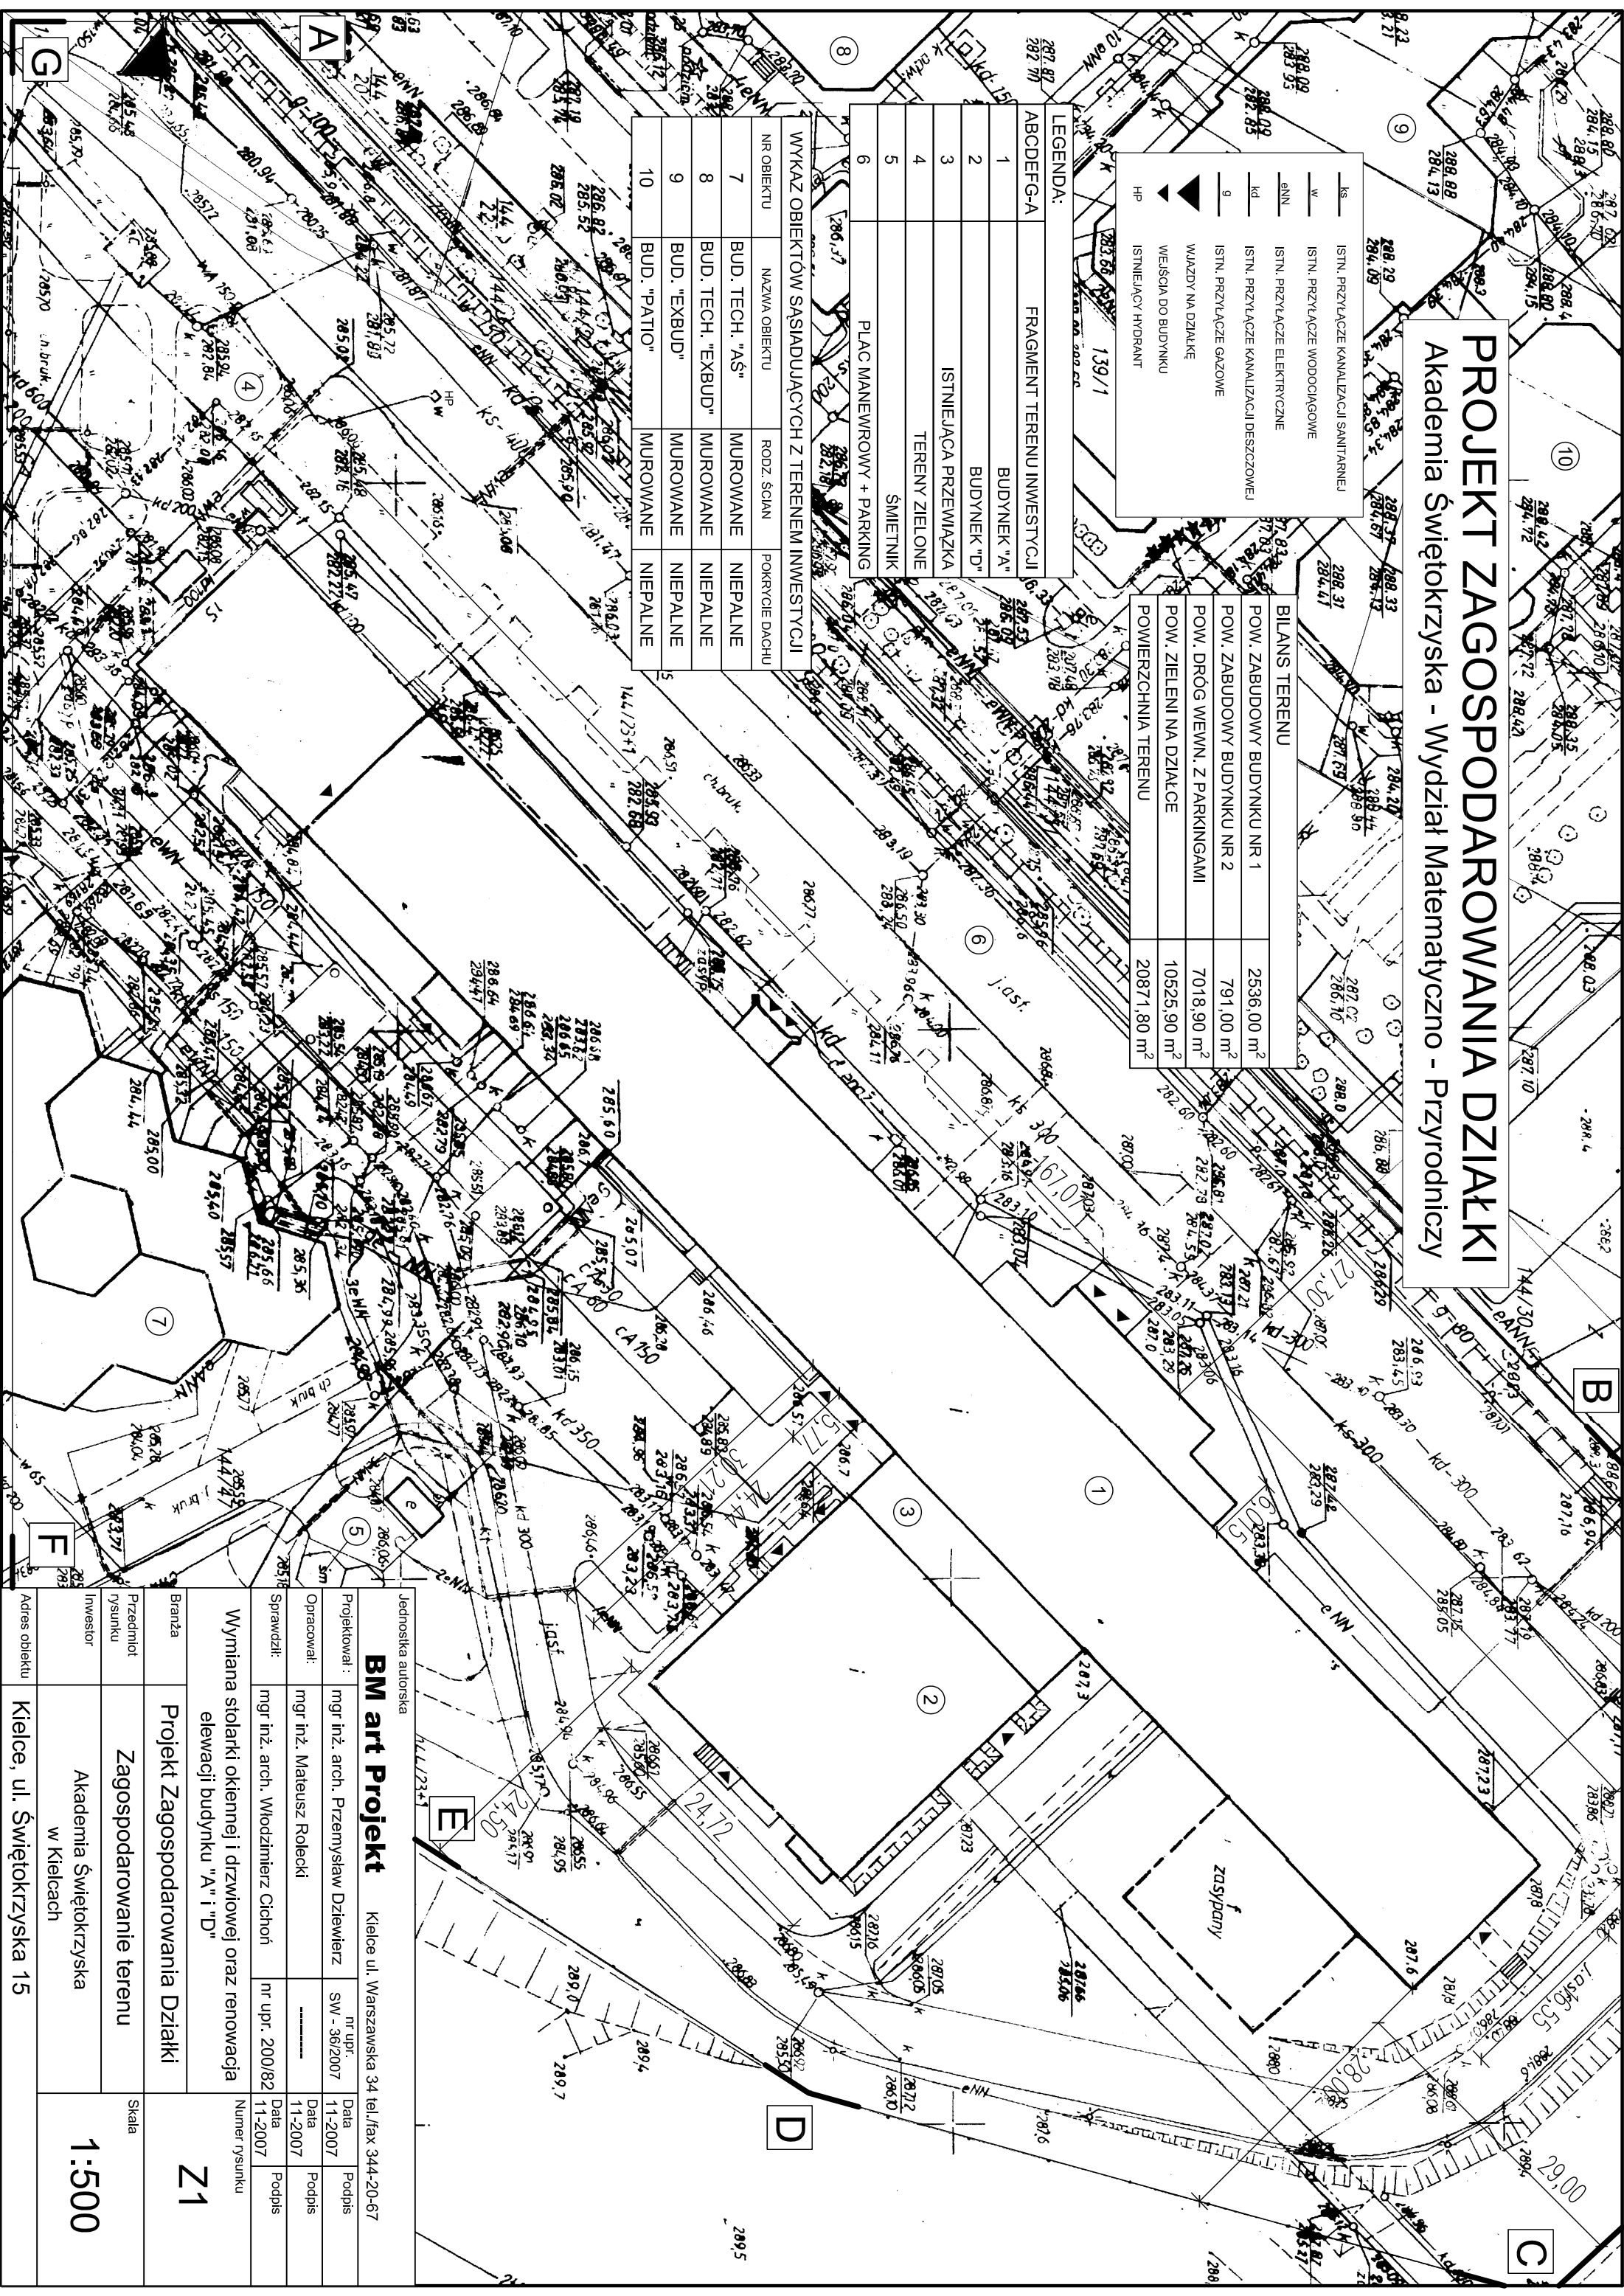

Jednostka autorska		Kielce ul. Warszawska 34 tel./fax 344-20-67	
Projektował:	mgr inż. arch. Przemysław Dzielwierz	nr upr.	SW - 362/2007
Opracował:	mgr inż. Mateusz Rolecki	Data	11-2007
Sprawił:	mgr inż. arch. Włodzimierz Cichoń	Data	11-2007
Wymiana stolarki okiennej i drzwiowej oraz renowacja elewacji budynku "A" i "D"		Numer rysunku	
Branża		Projekt Zagospodarowania Działki	
Przedmiot rysunku		Zagospodarowanie terenu	
Inwestor		Akademia Świętokrzyska w Kielcach	
Adres obiektu		Kielce, ul. Świętokrzyska 15	
		Skala	
		1:500	
		Z1	